




VOORGEVEL -nieuw-
schaal 1/100

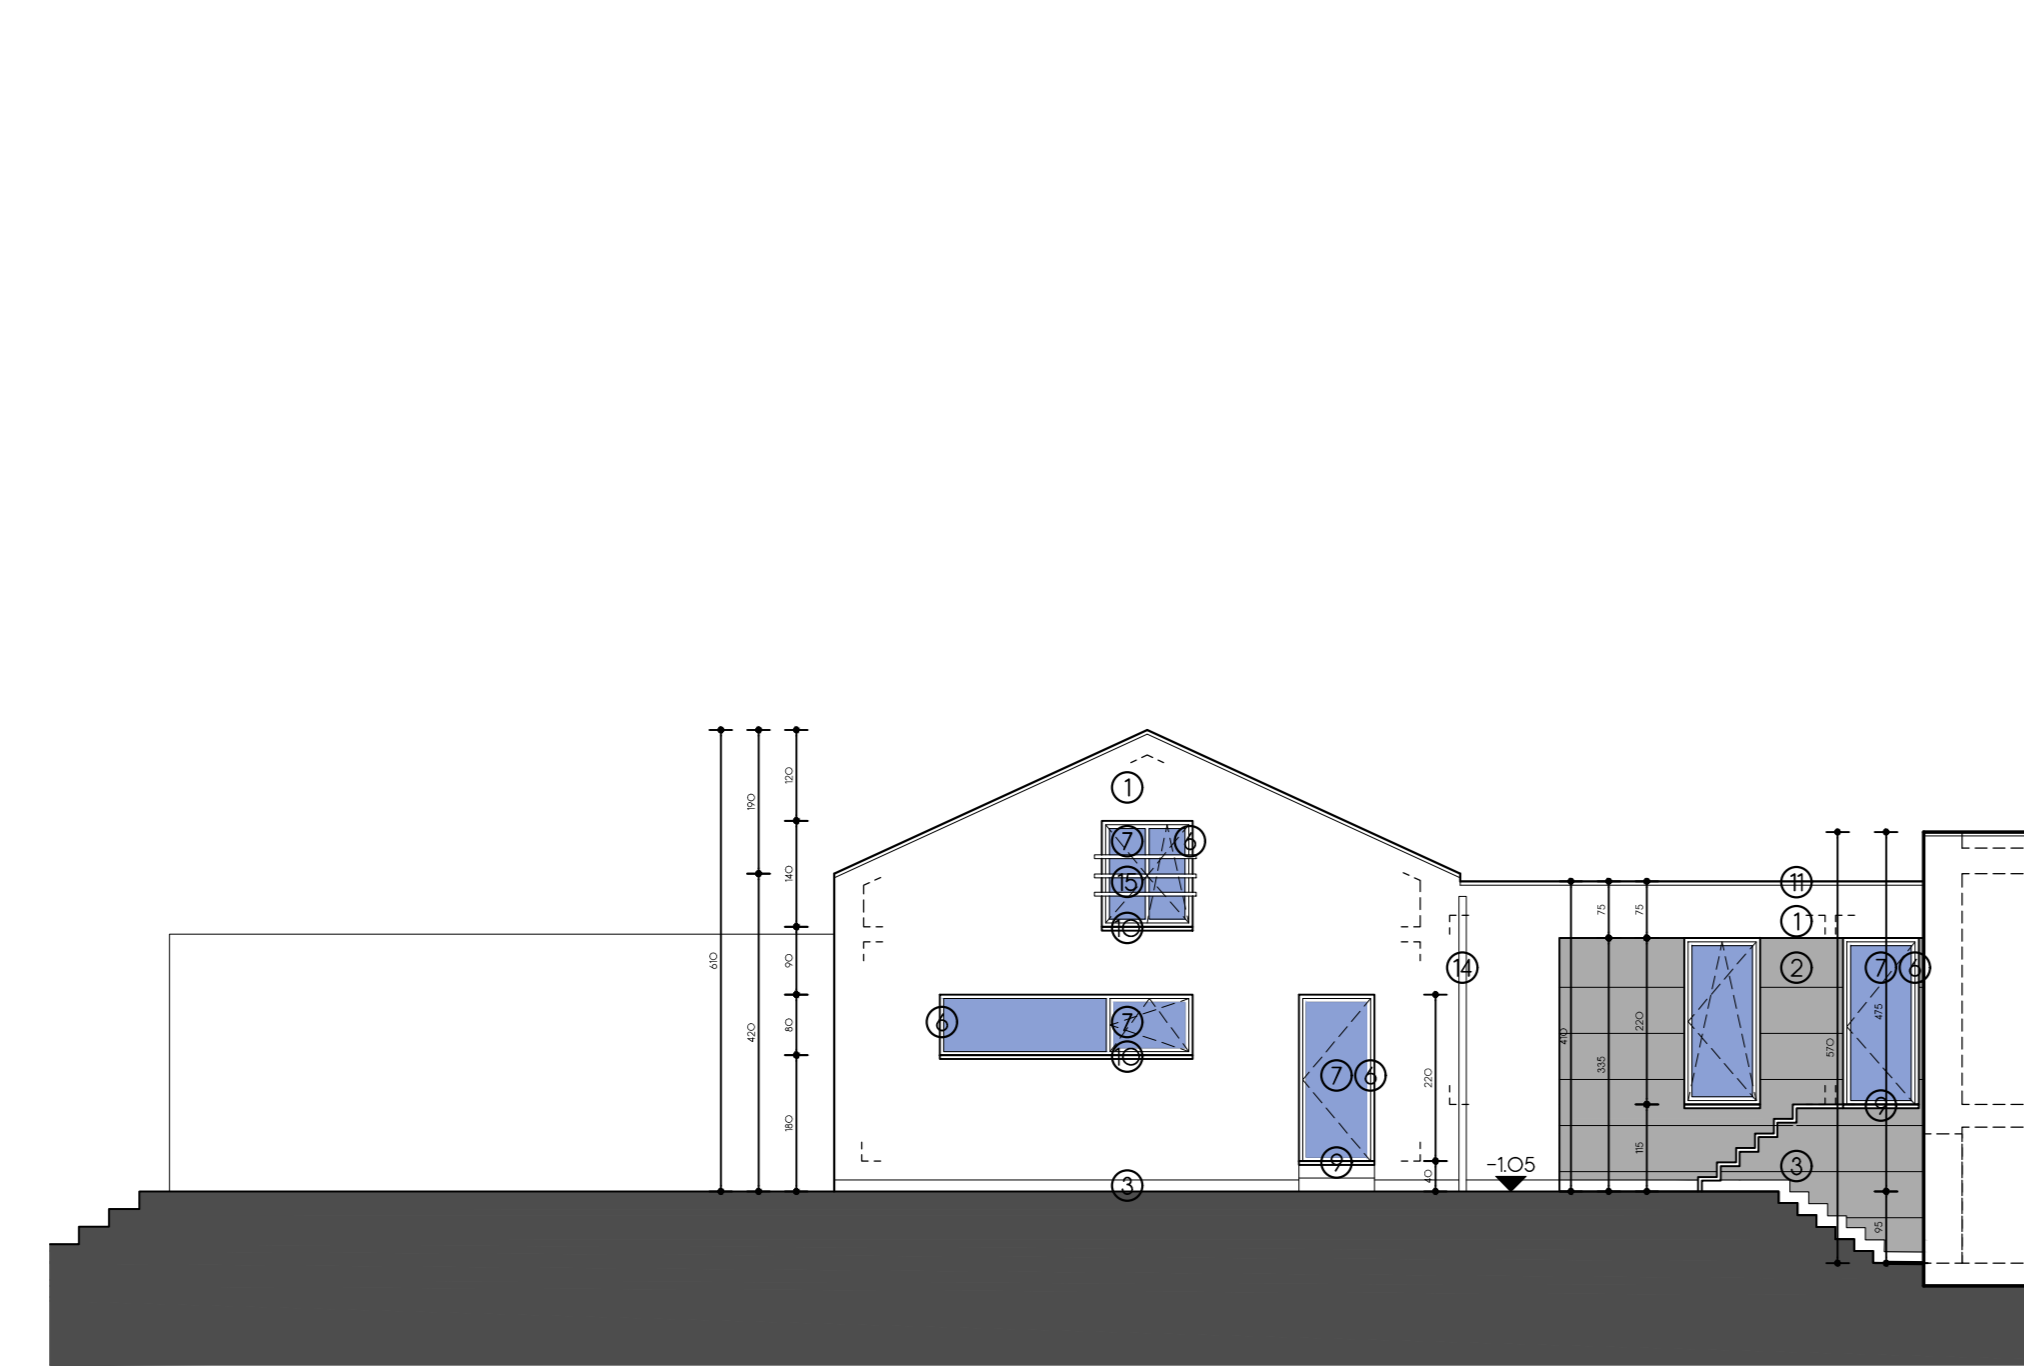


ZIJGEVEL -nieuw-
schaal 1/100

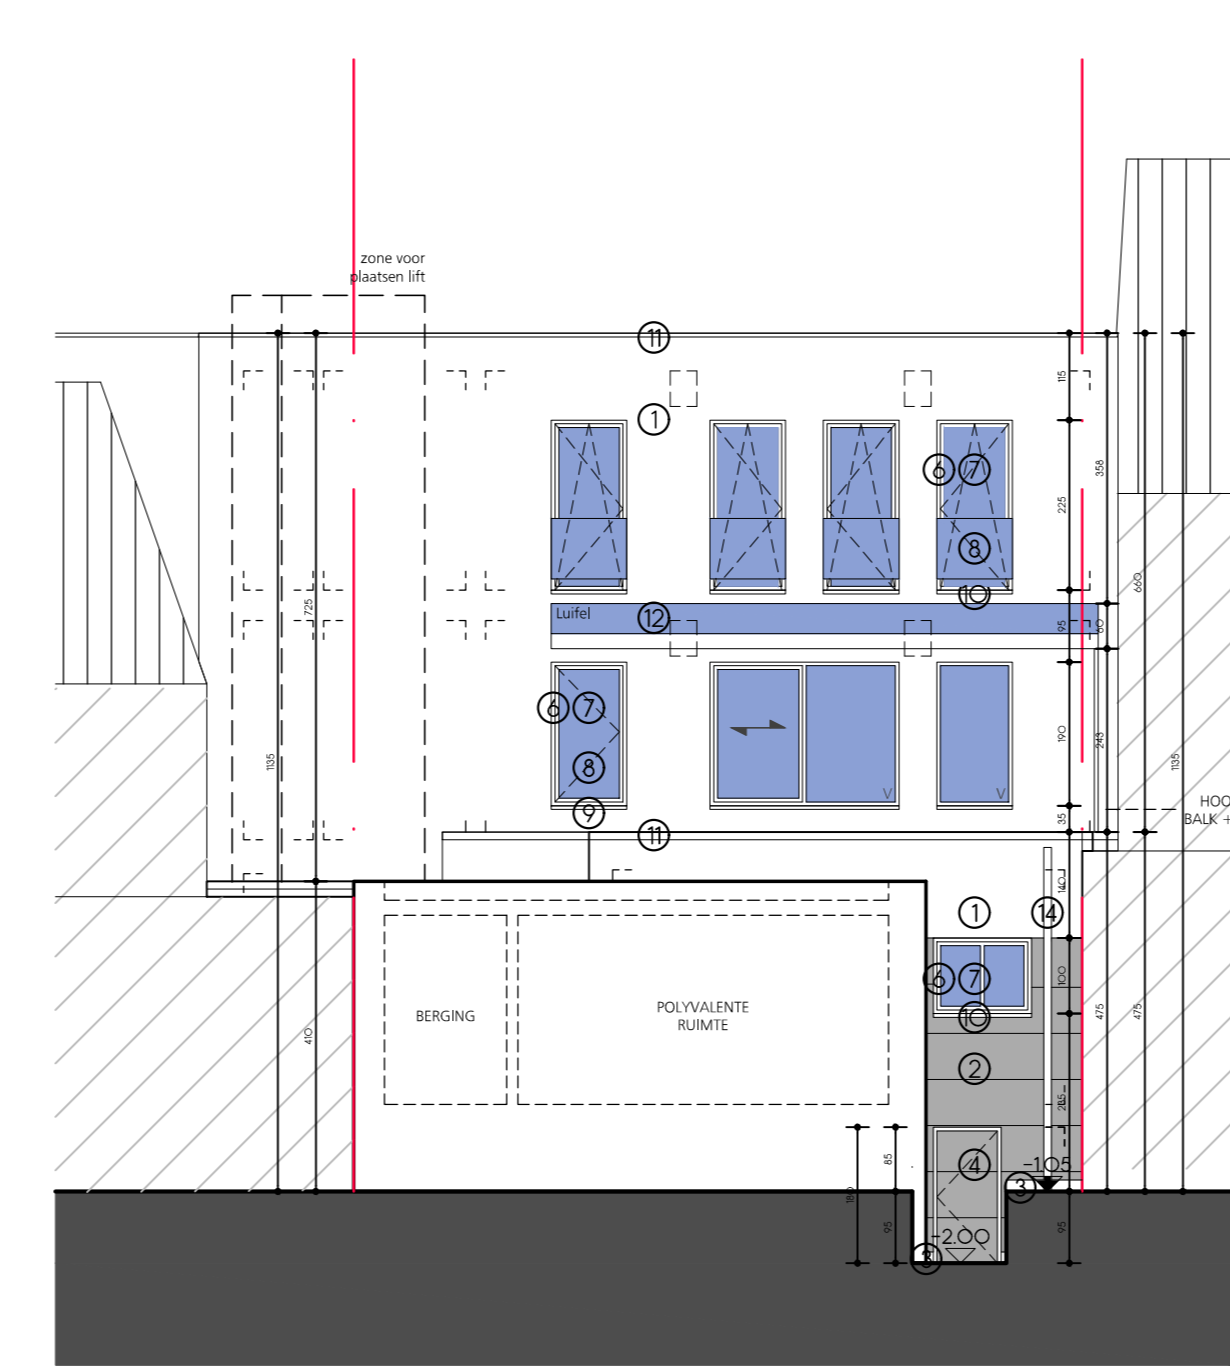


ACHTERGEVEL 1 -nieuw-
schaal 1/100

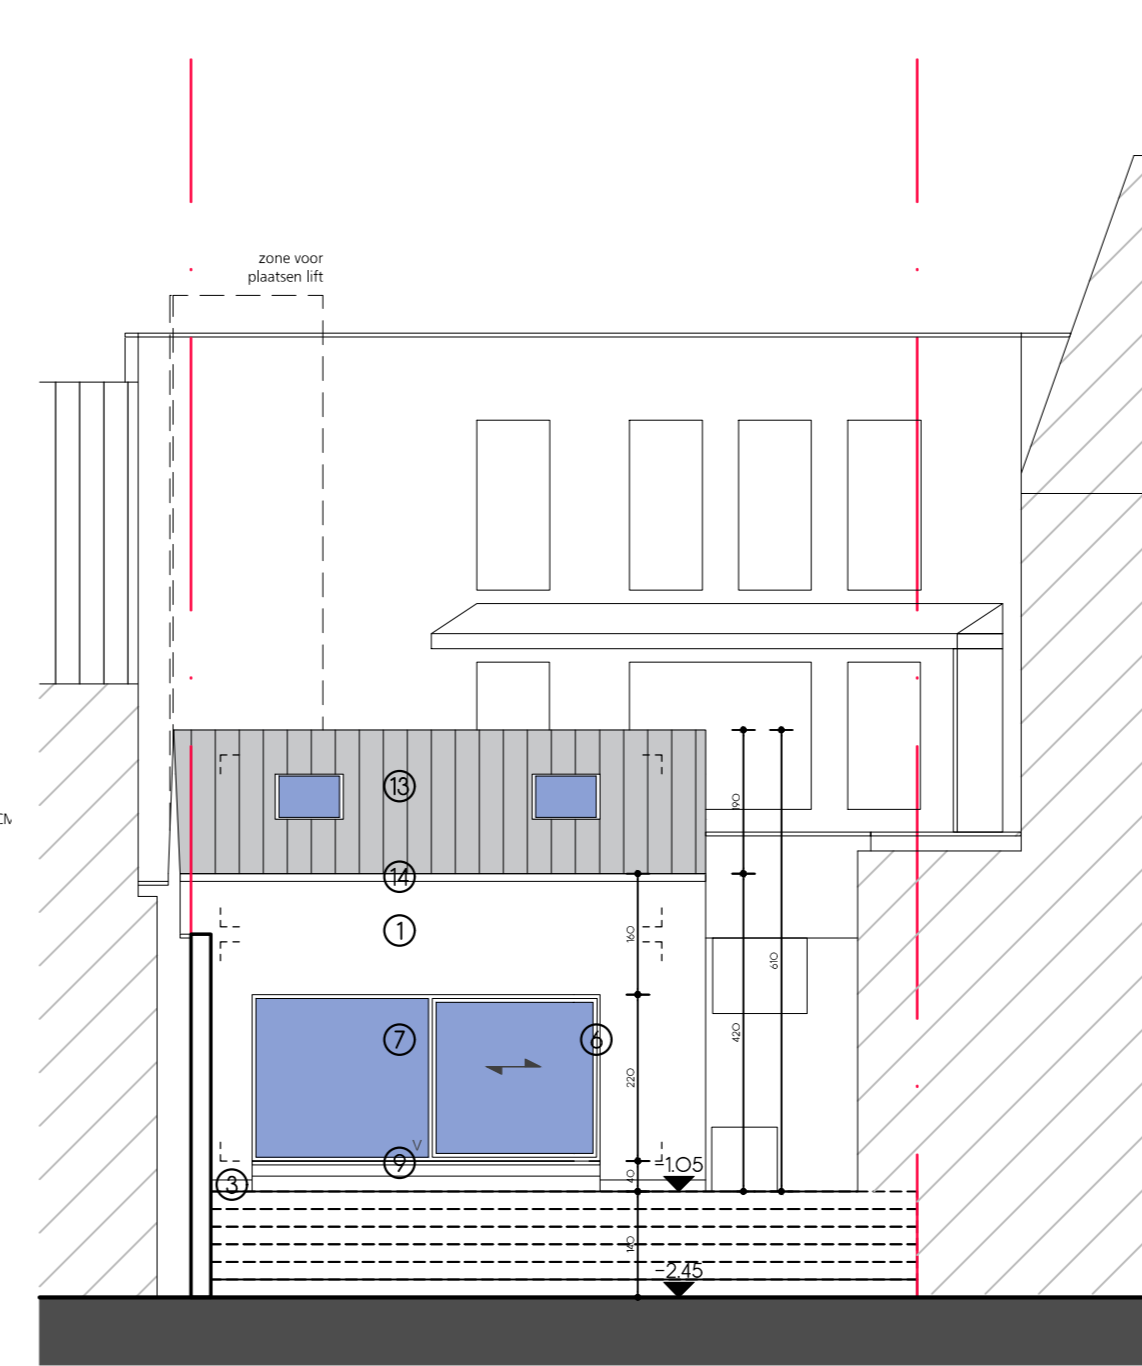


ACHTERGEVEL 2 -nieuw-
schaal 1/100

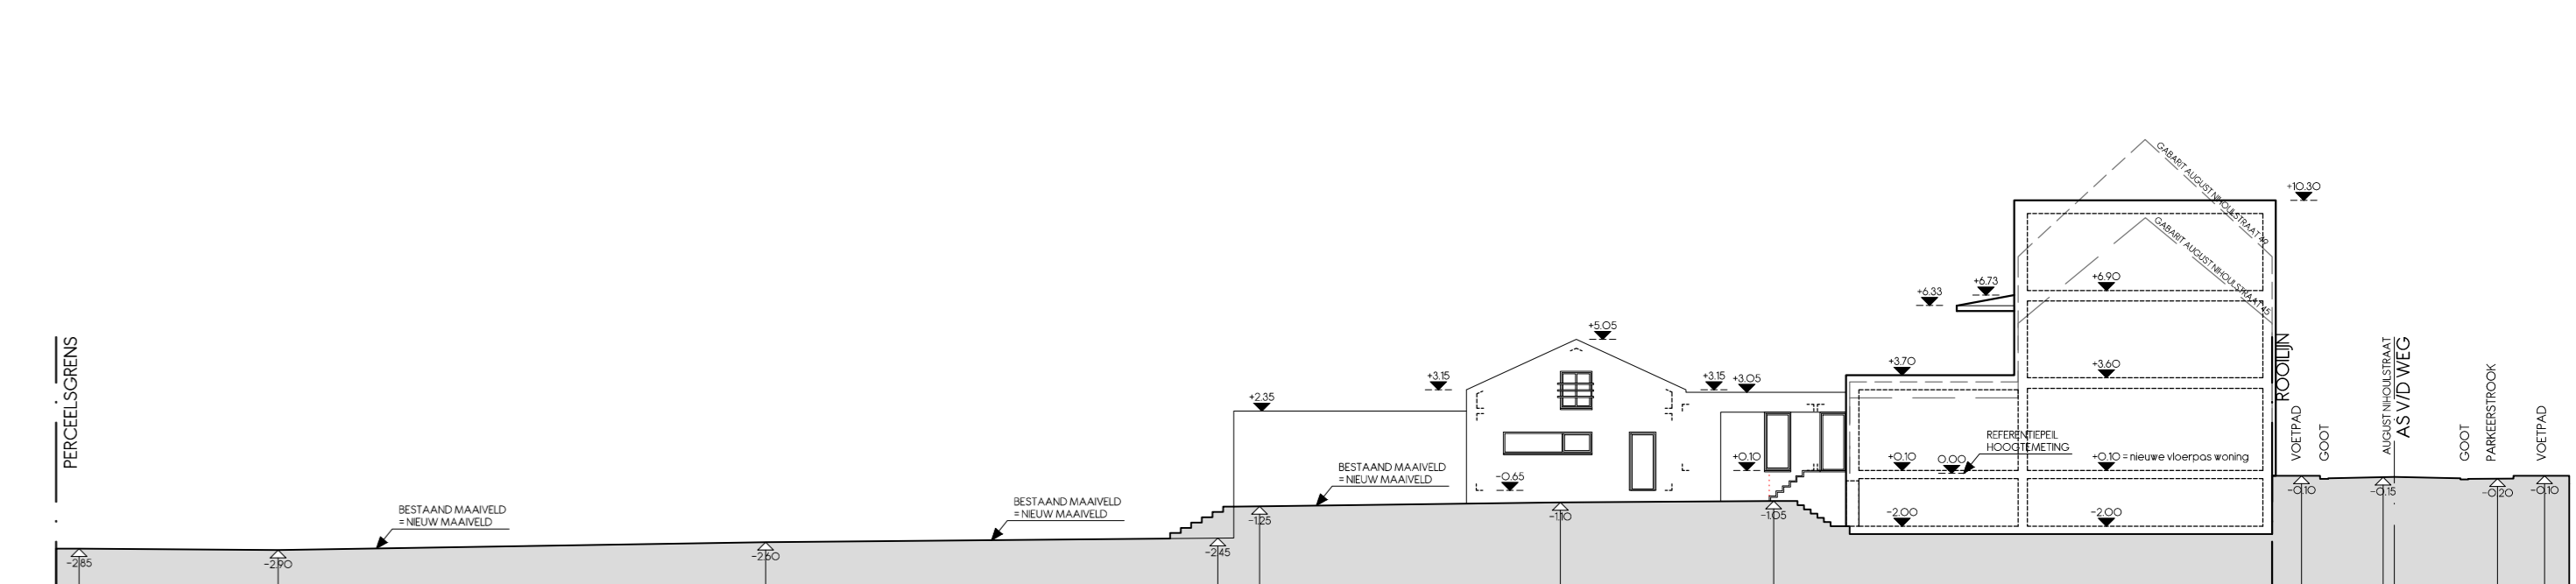


TERREINPROFIEL -nieuw-
schaal 1/250

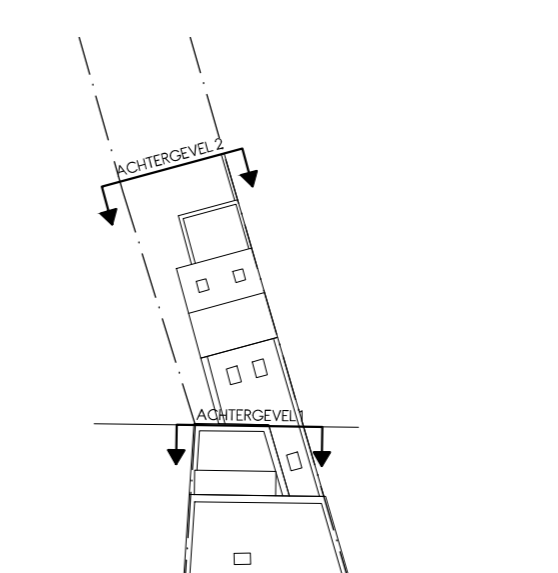


STANDPUNTEN
ACHTERGEVELZICHTEN

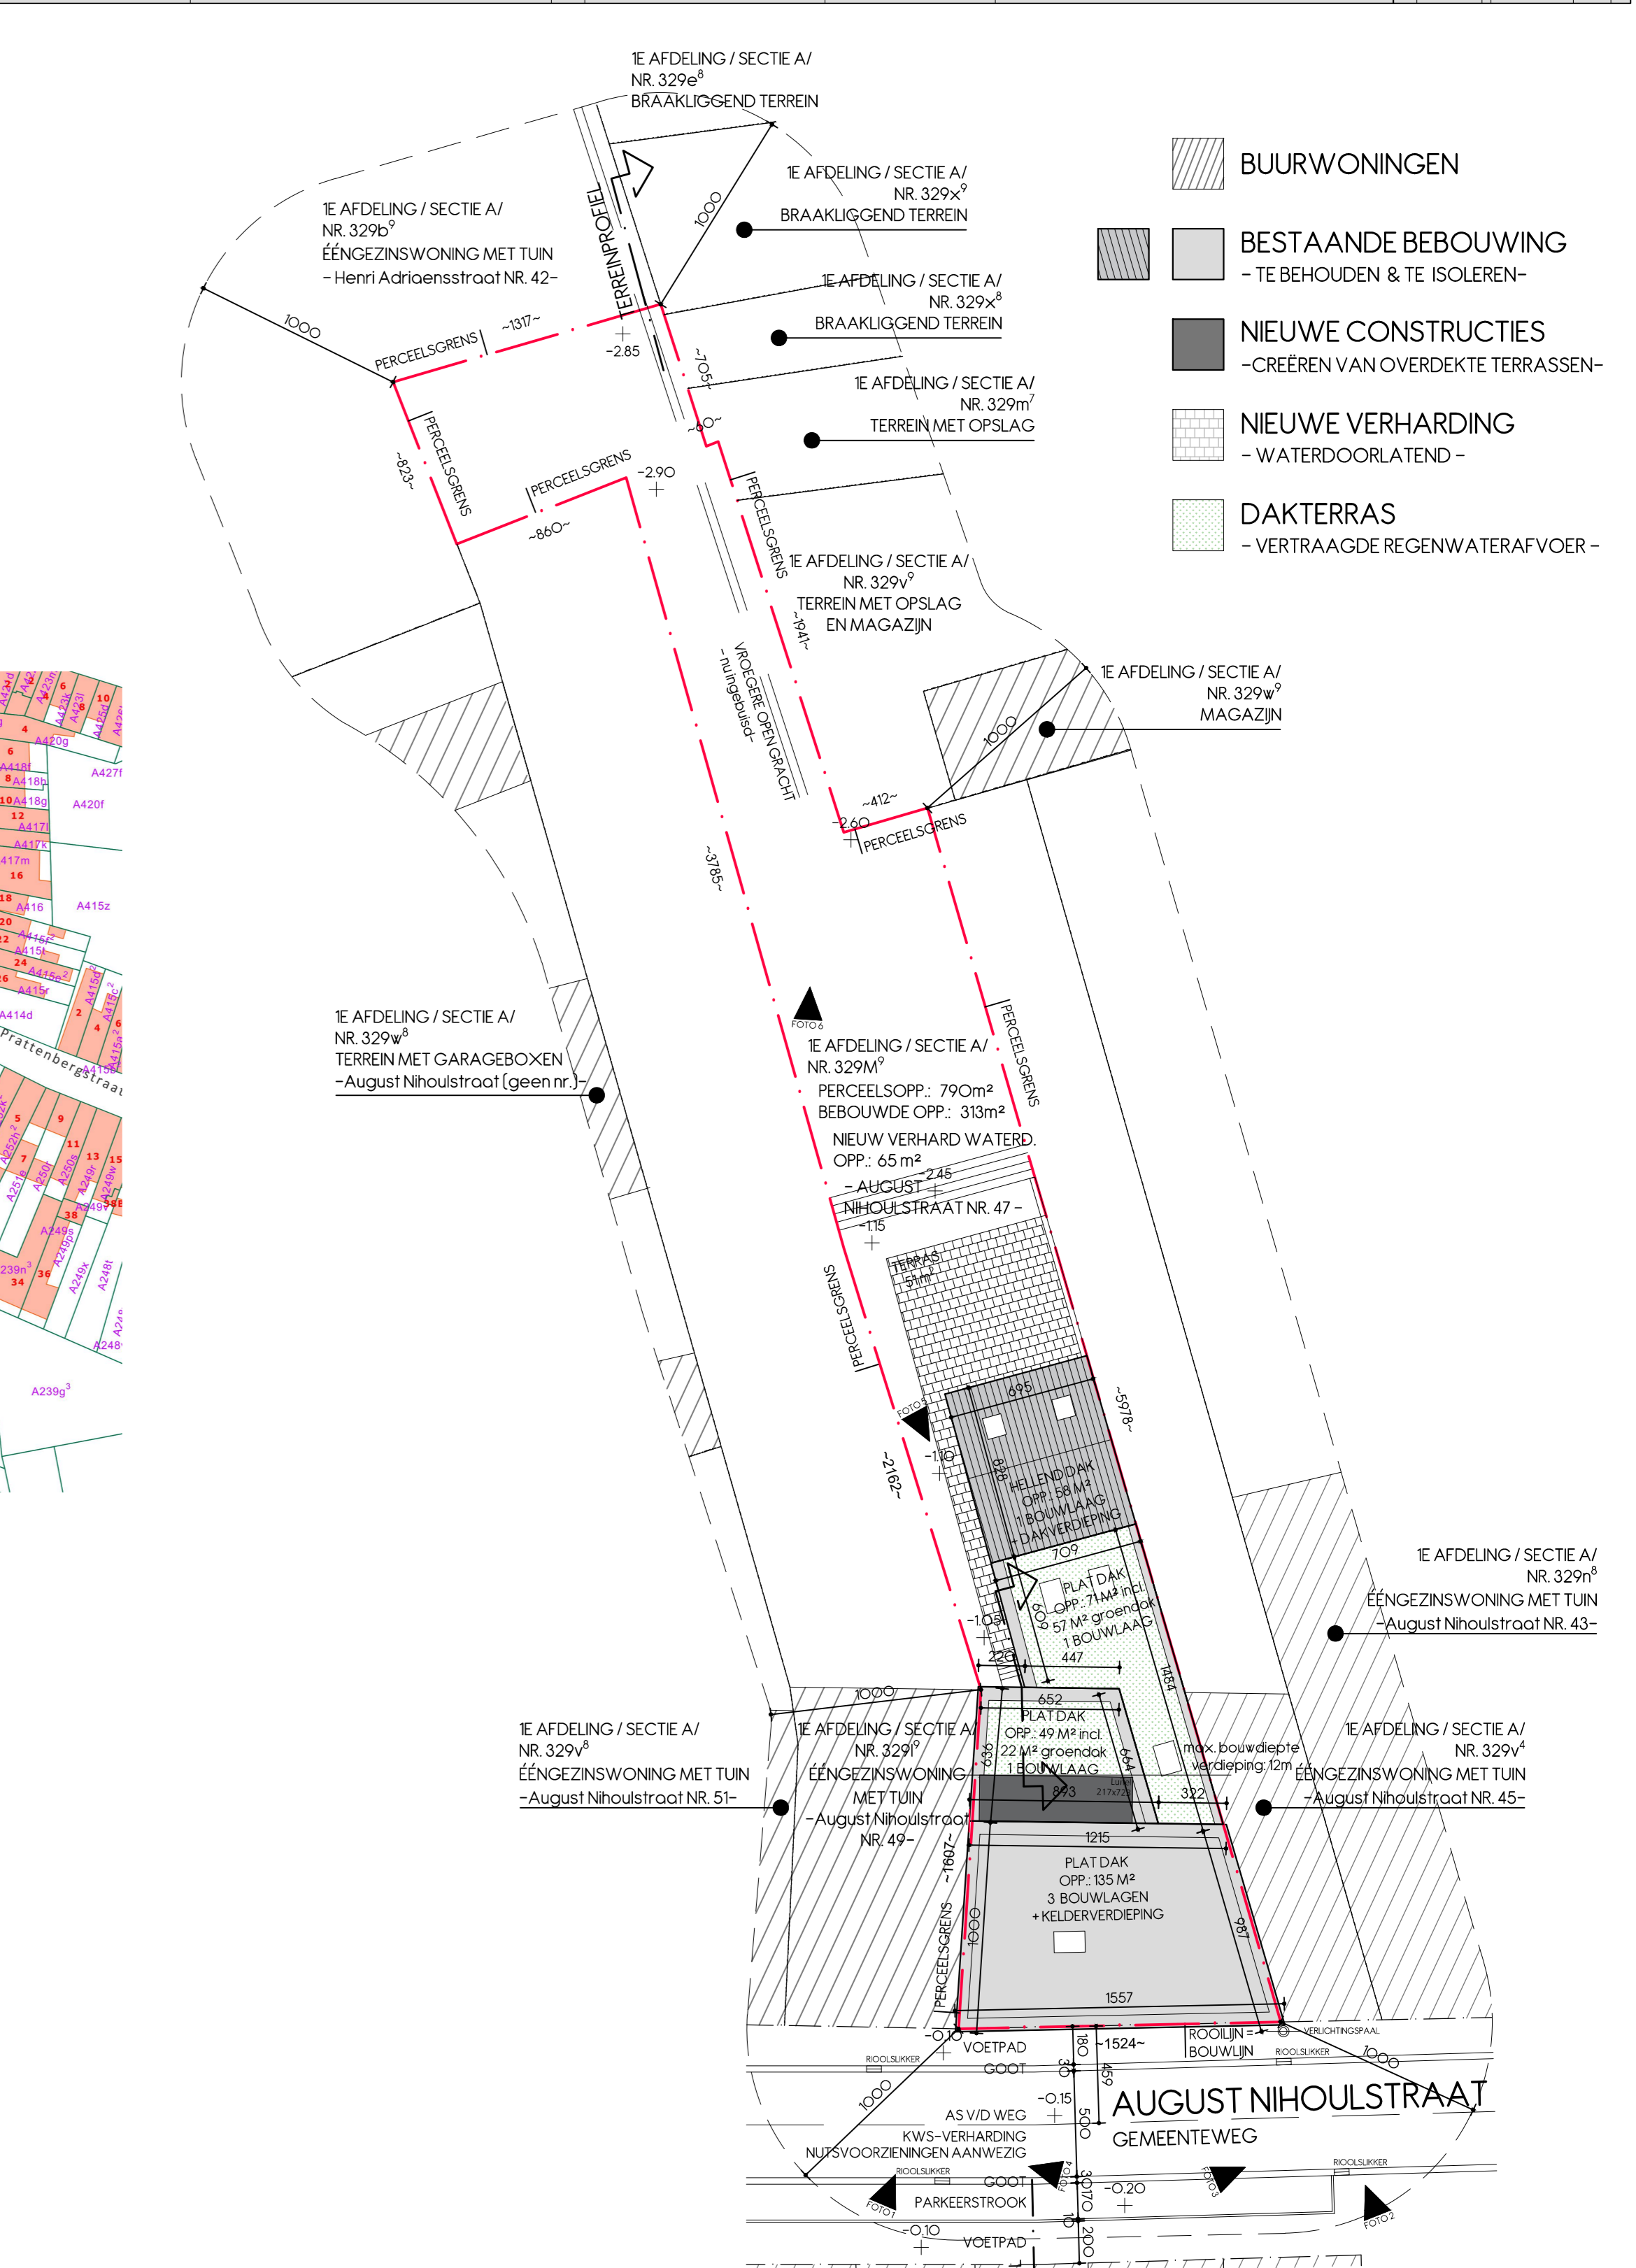


INPLANTINGSPLAN -nieuw-
schaal 1/250

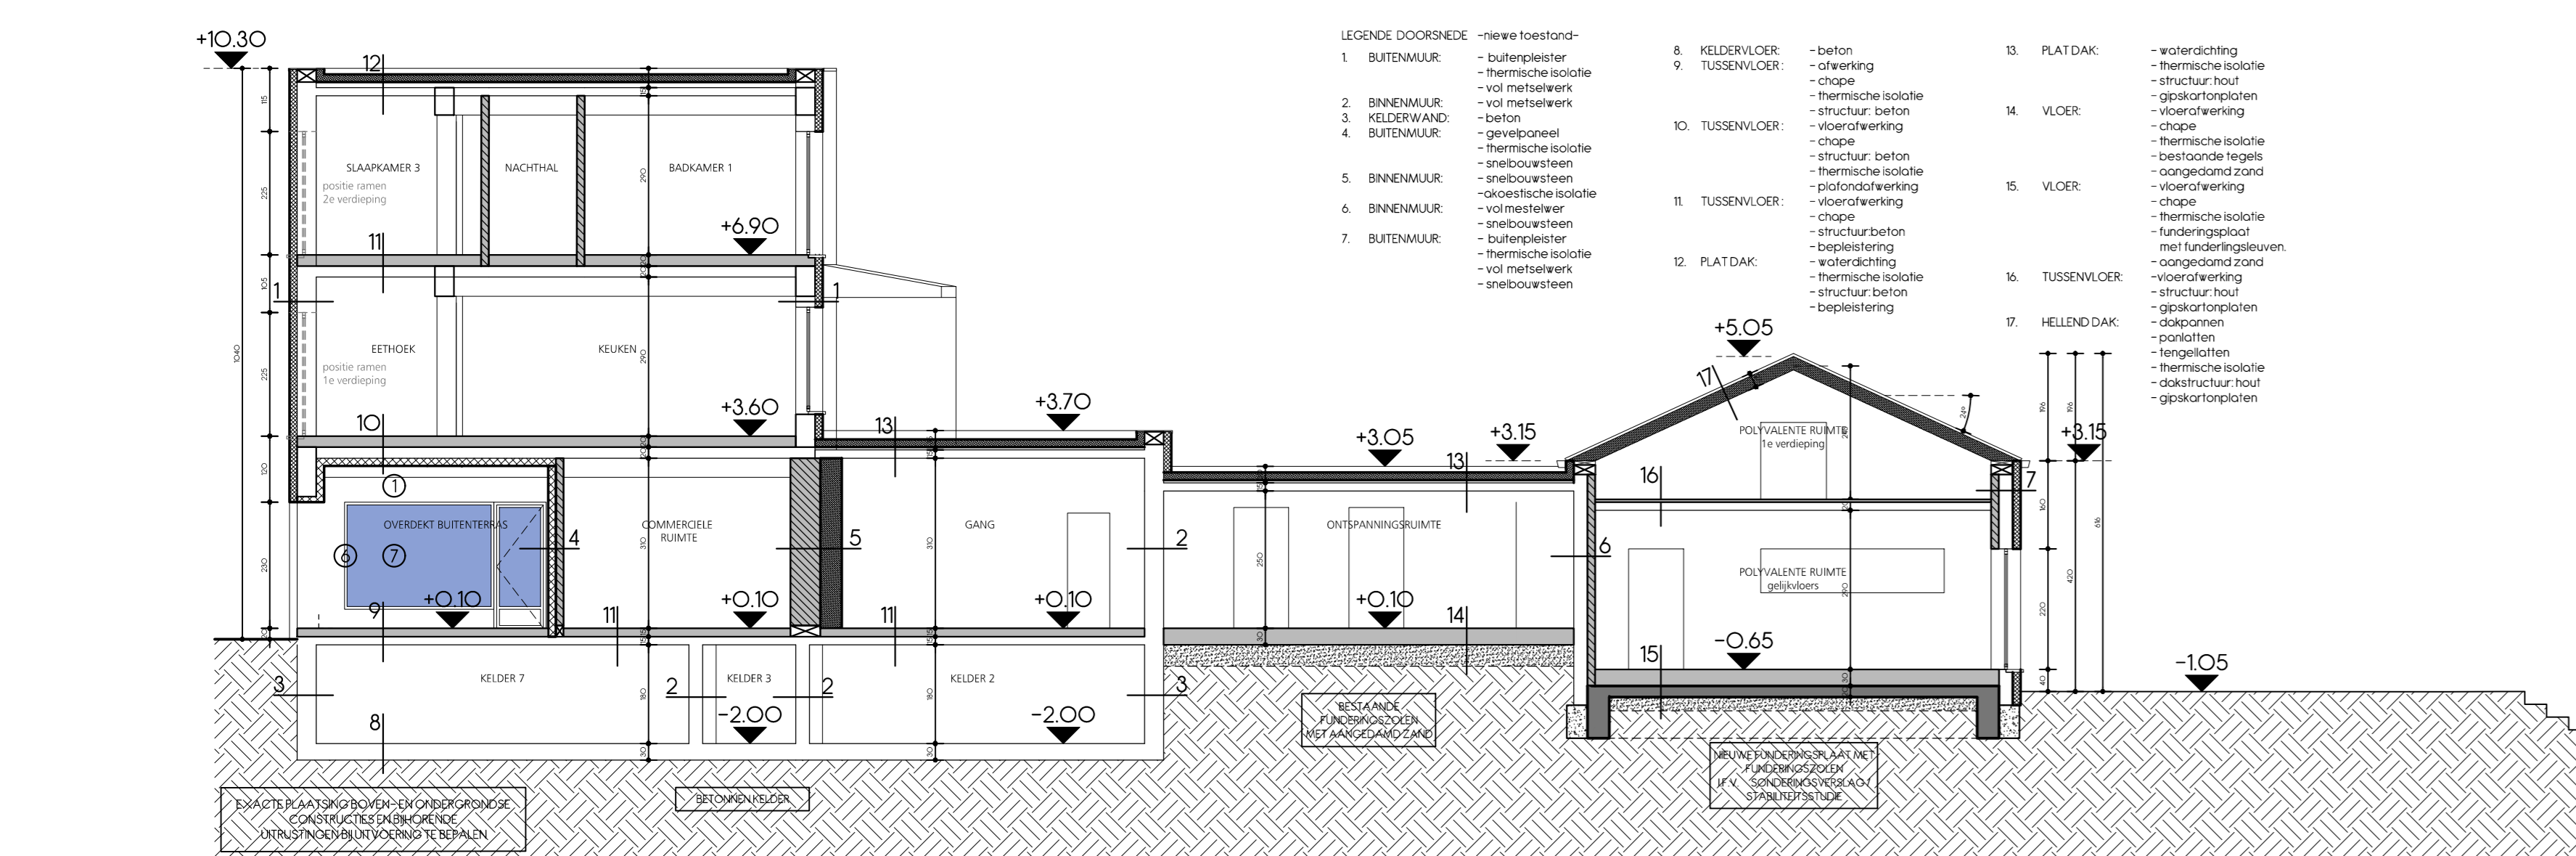


DOORSNEDE A-A -nieuw-
schaal 1/100

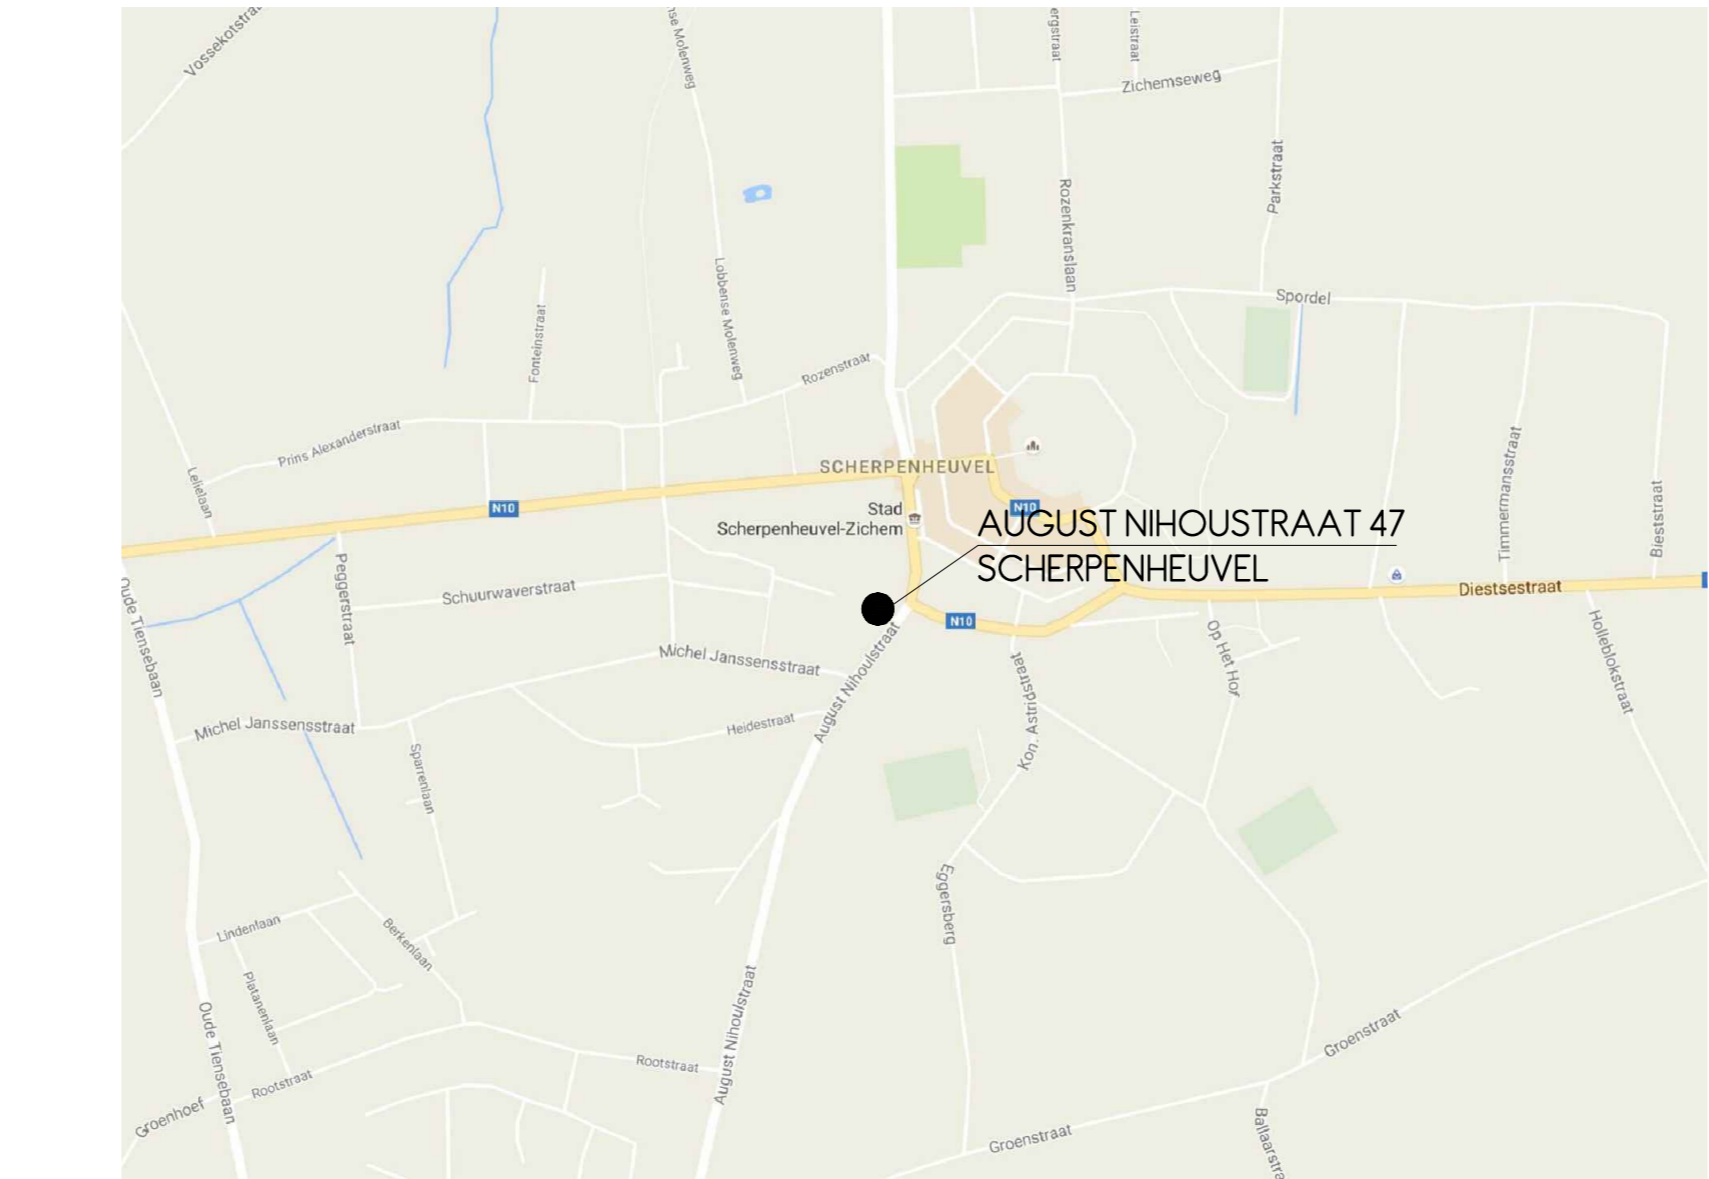


LIGGINGSPLAN
schaal 1/10.000

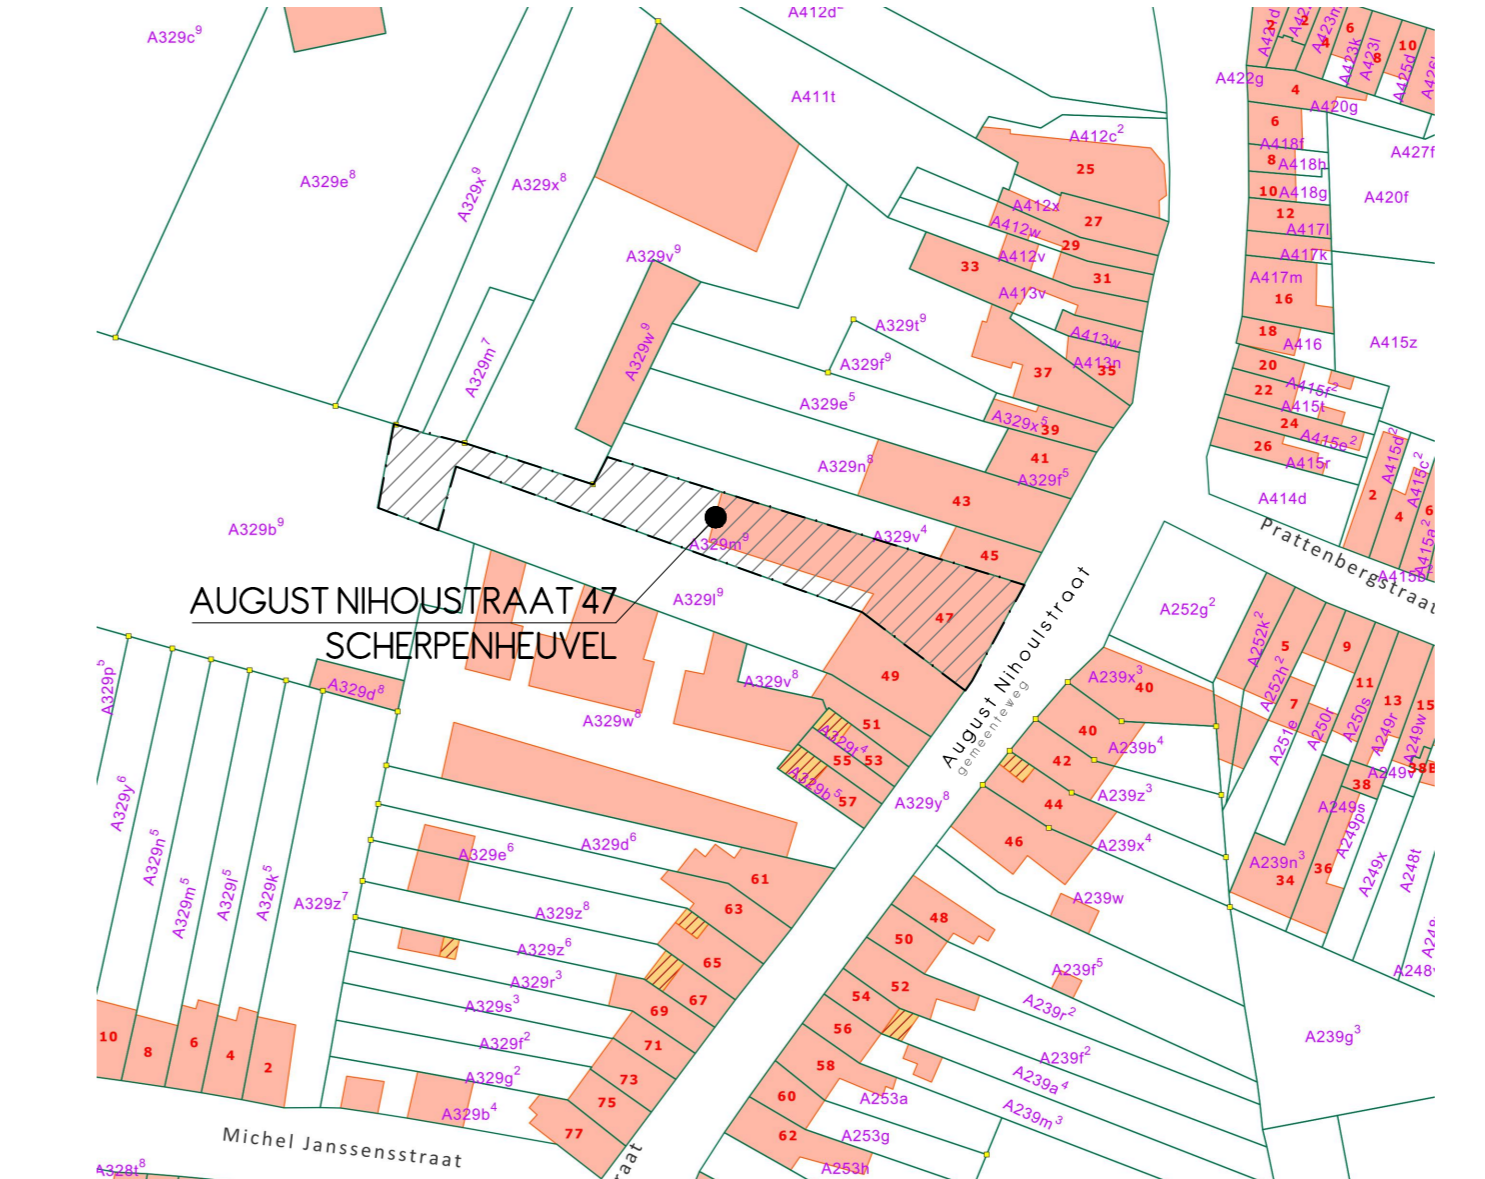


OMGEVINGSPLAN
schaal 1/1000

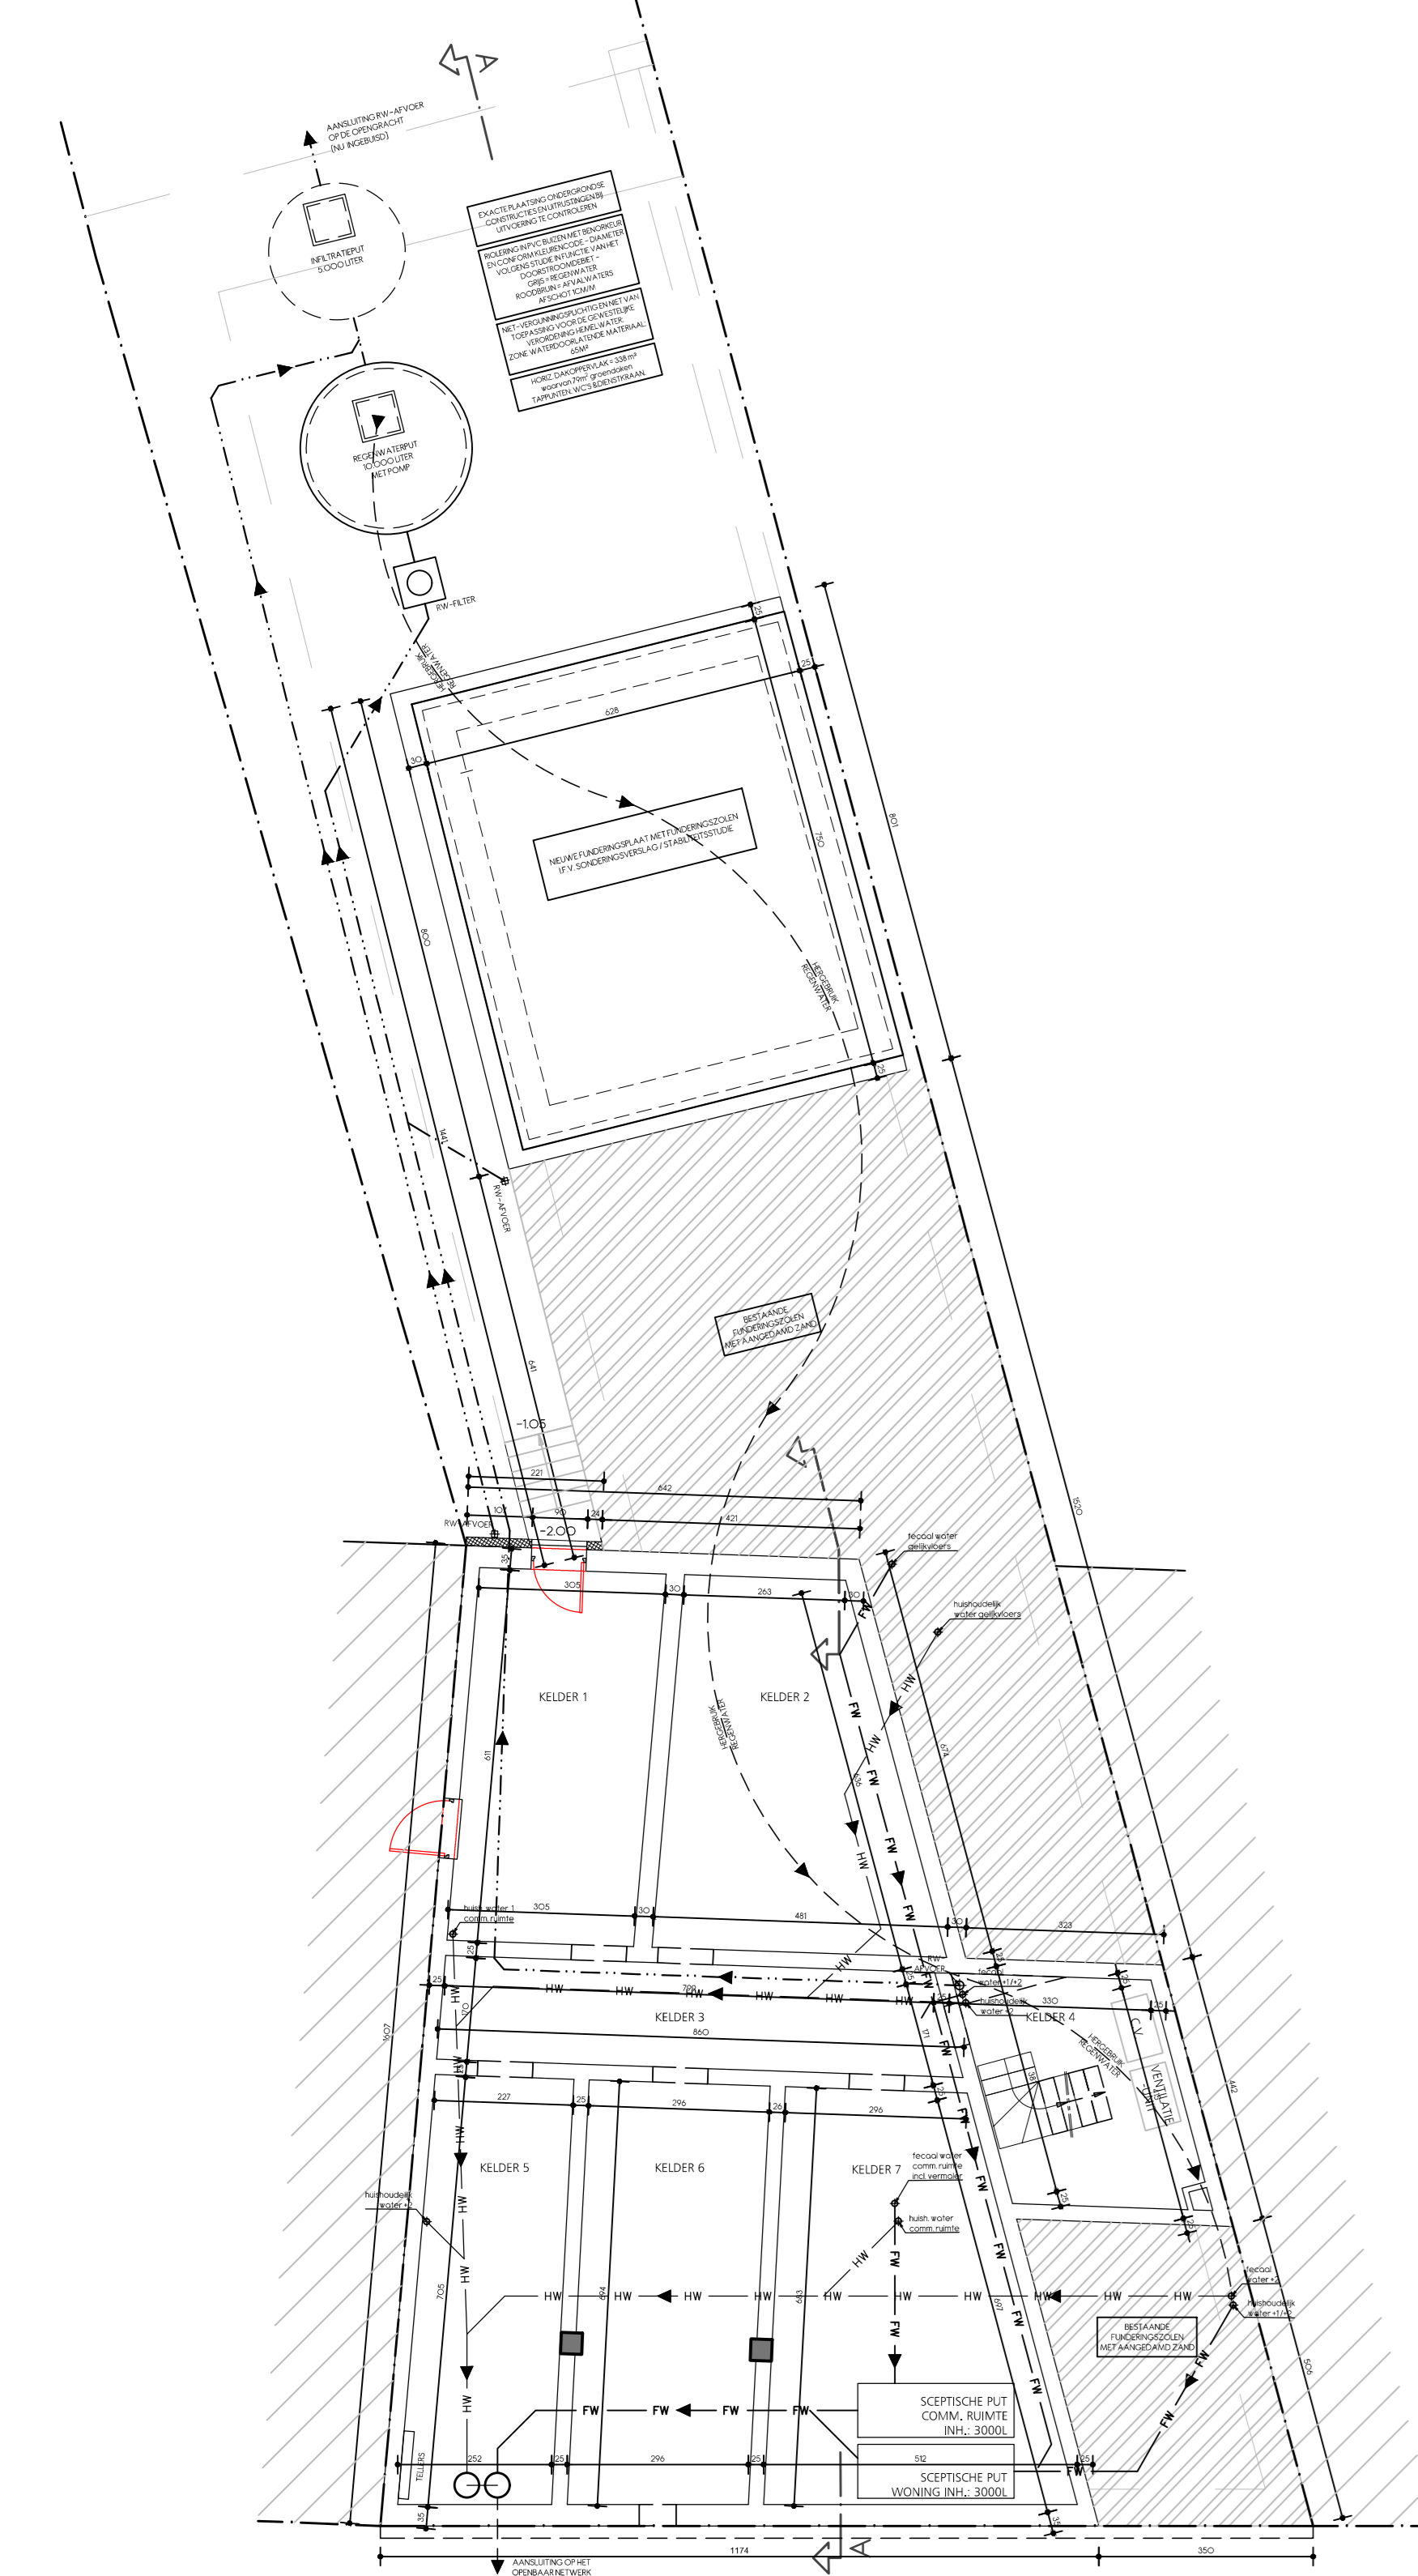


FUNDERING & RIOLERING -nieuw-
schaal 1/100

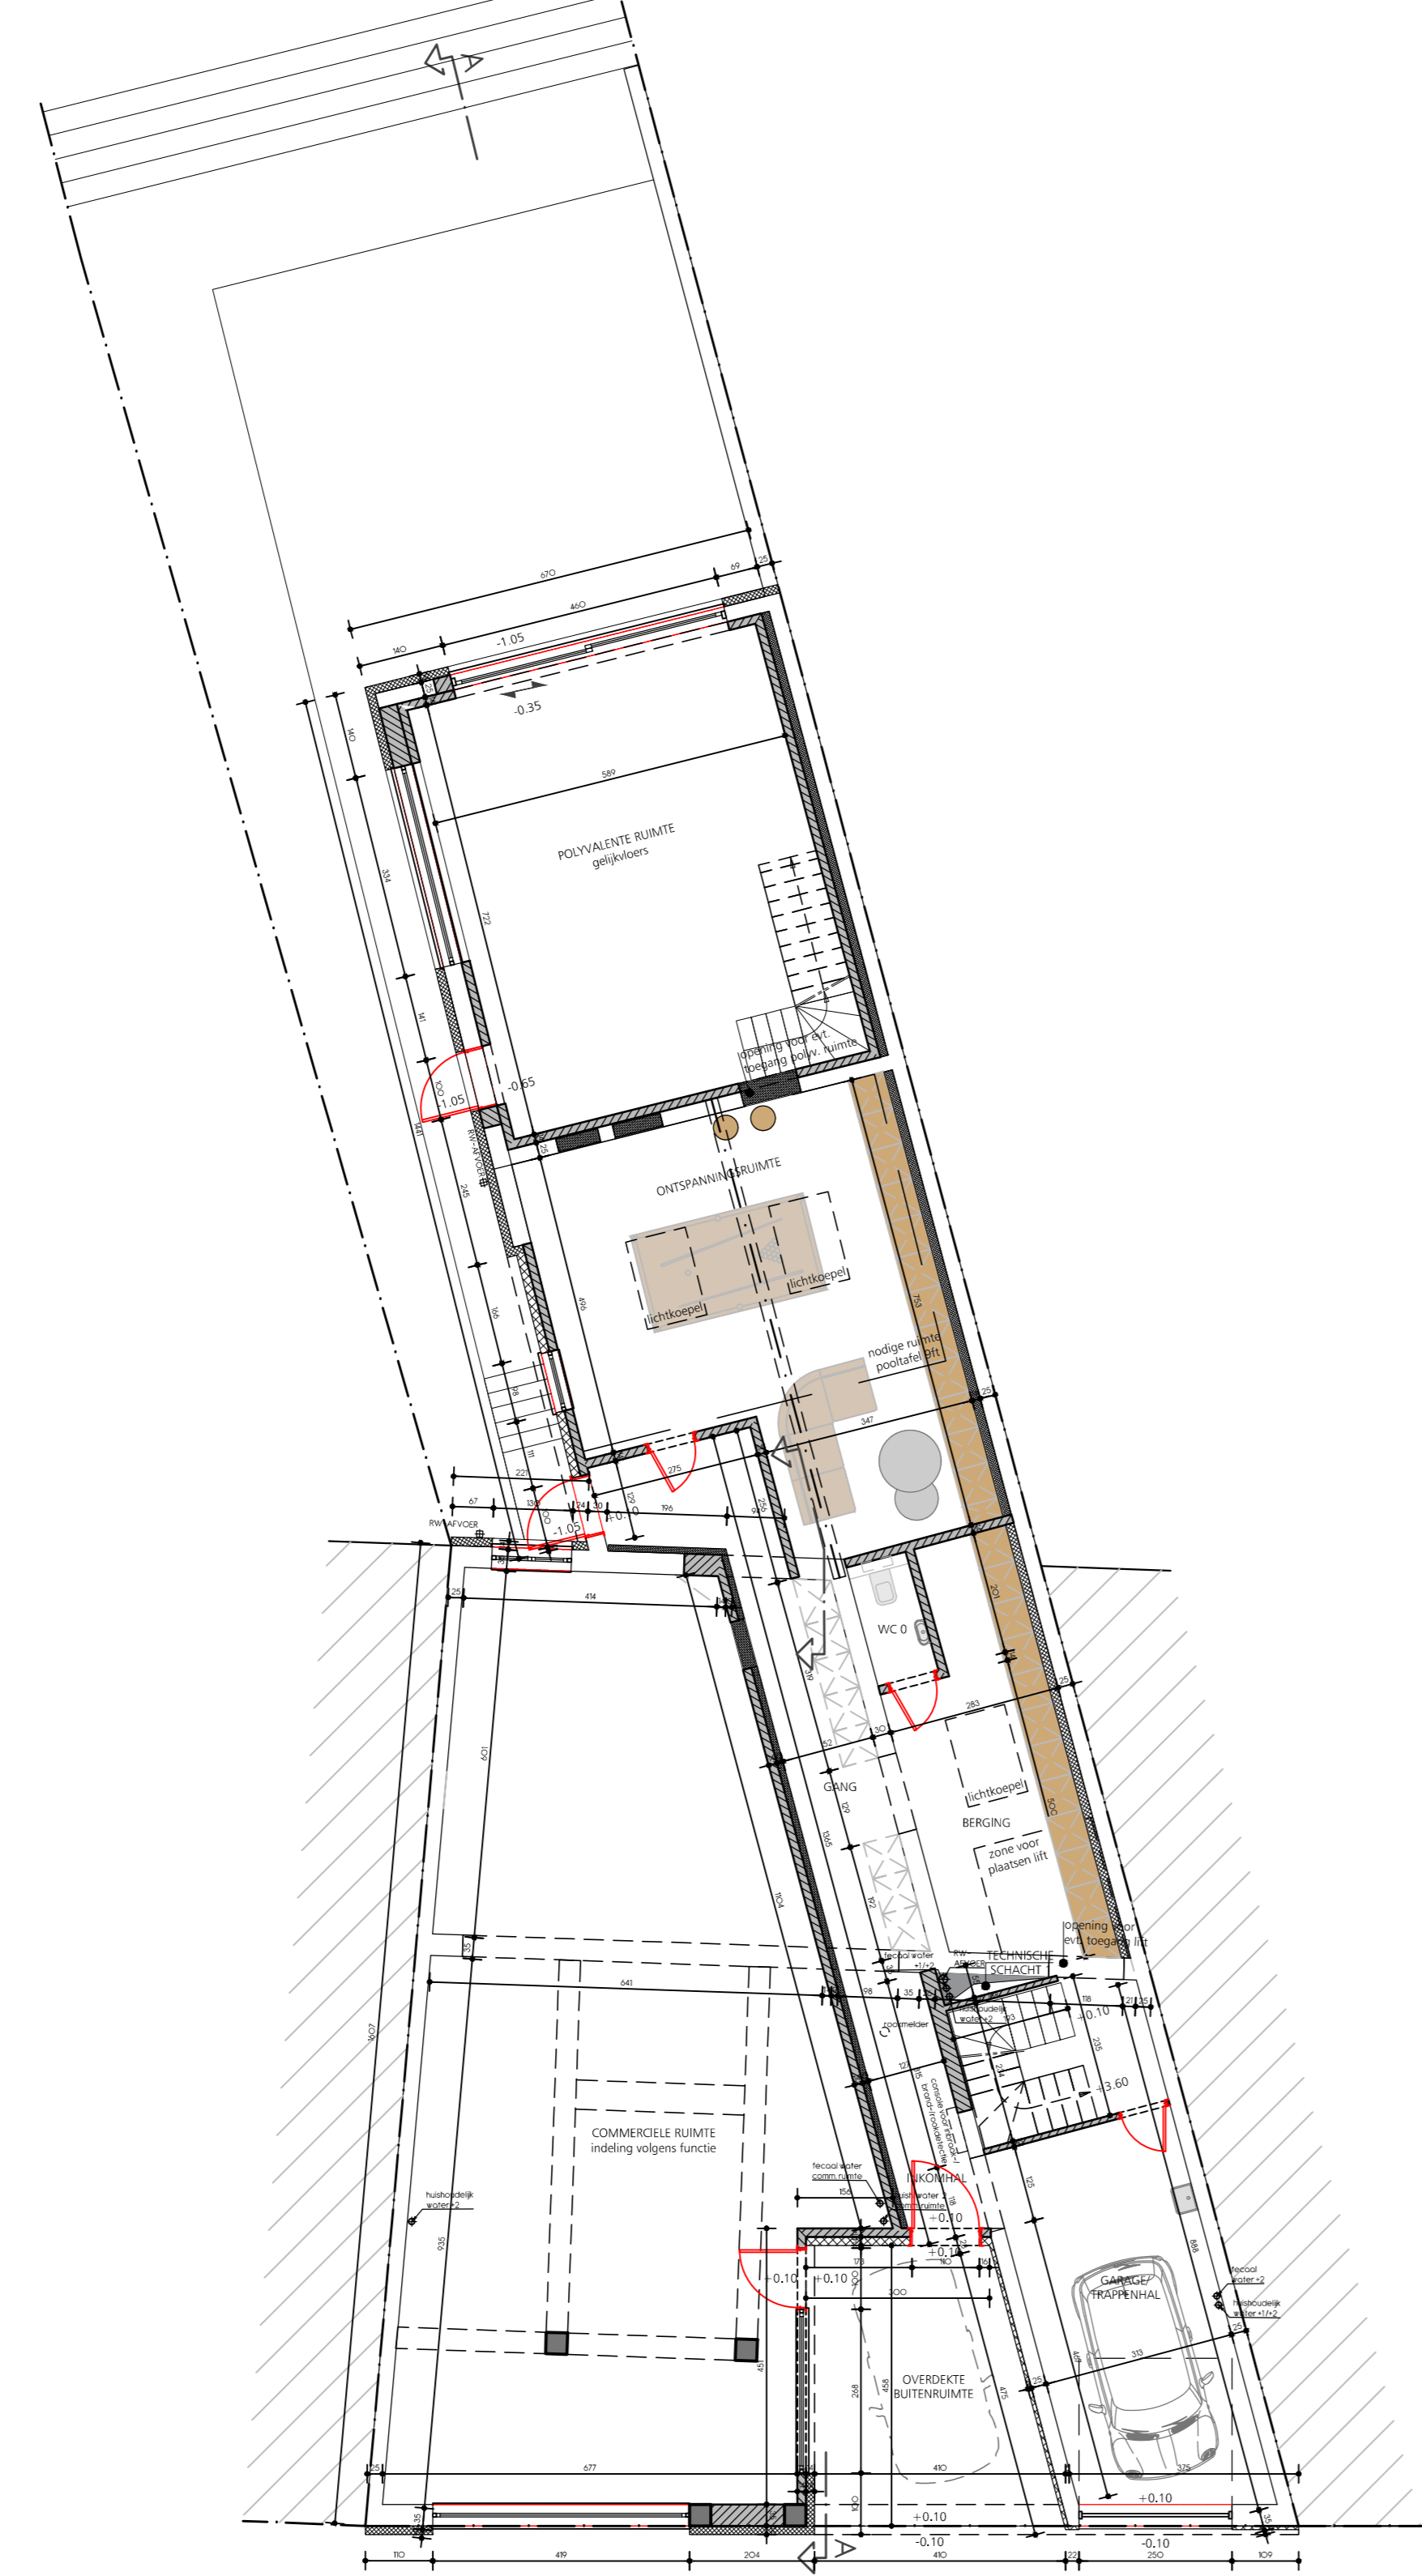

GELIJKVOERS -nieuw-
schaal 1/100

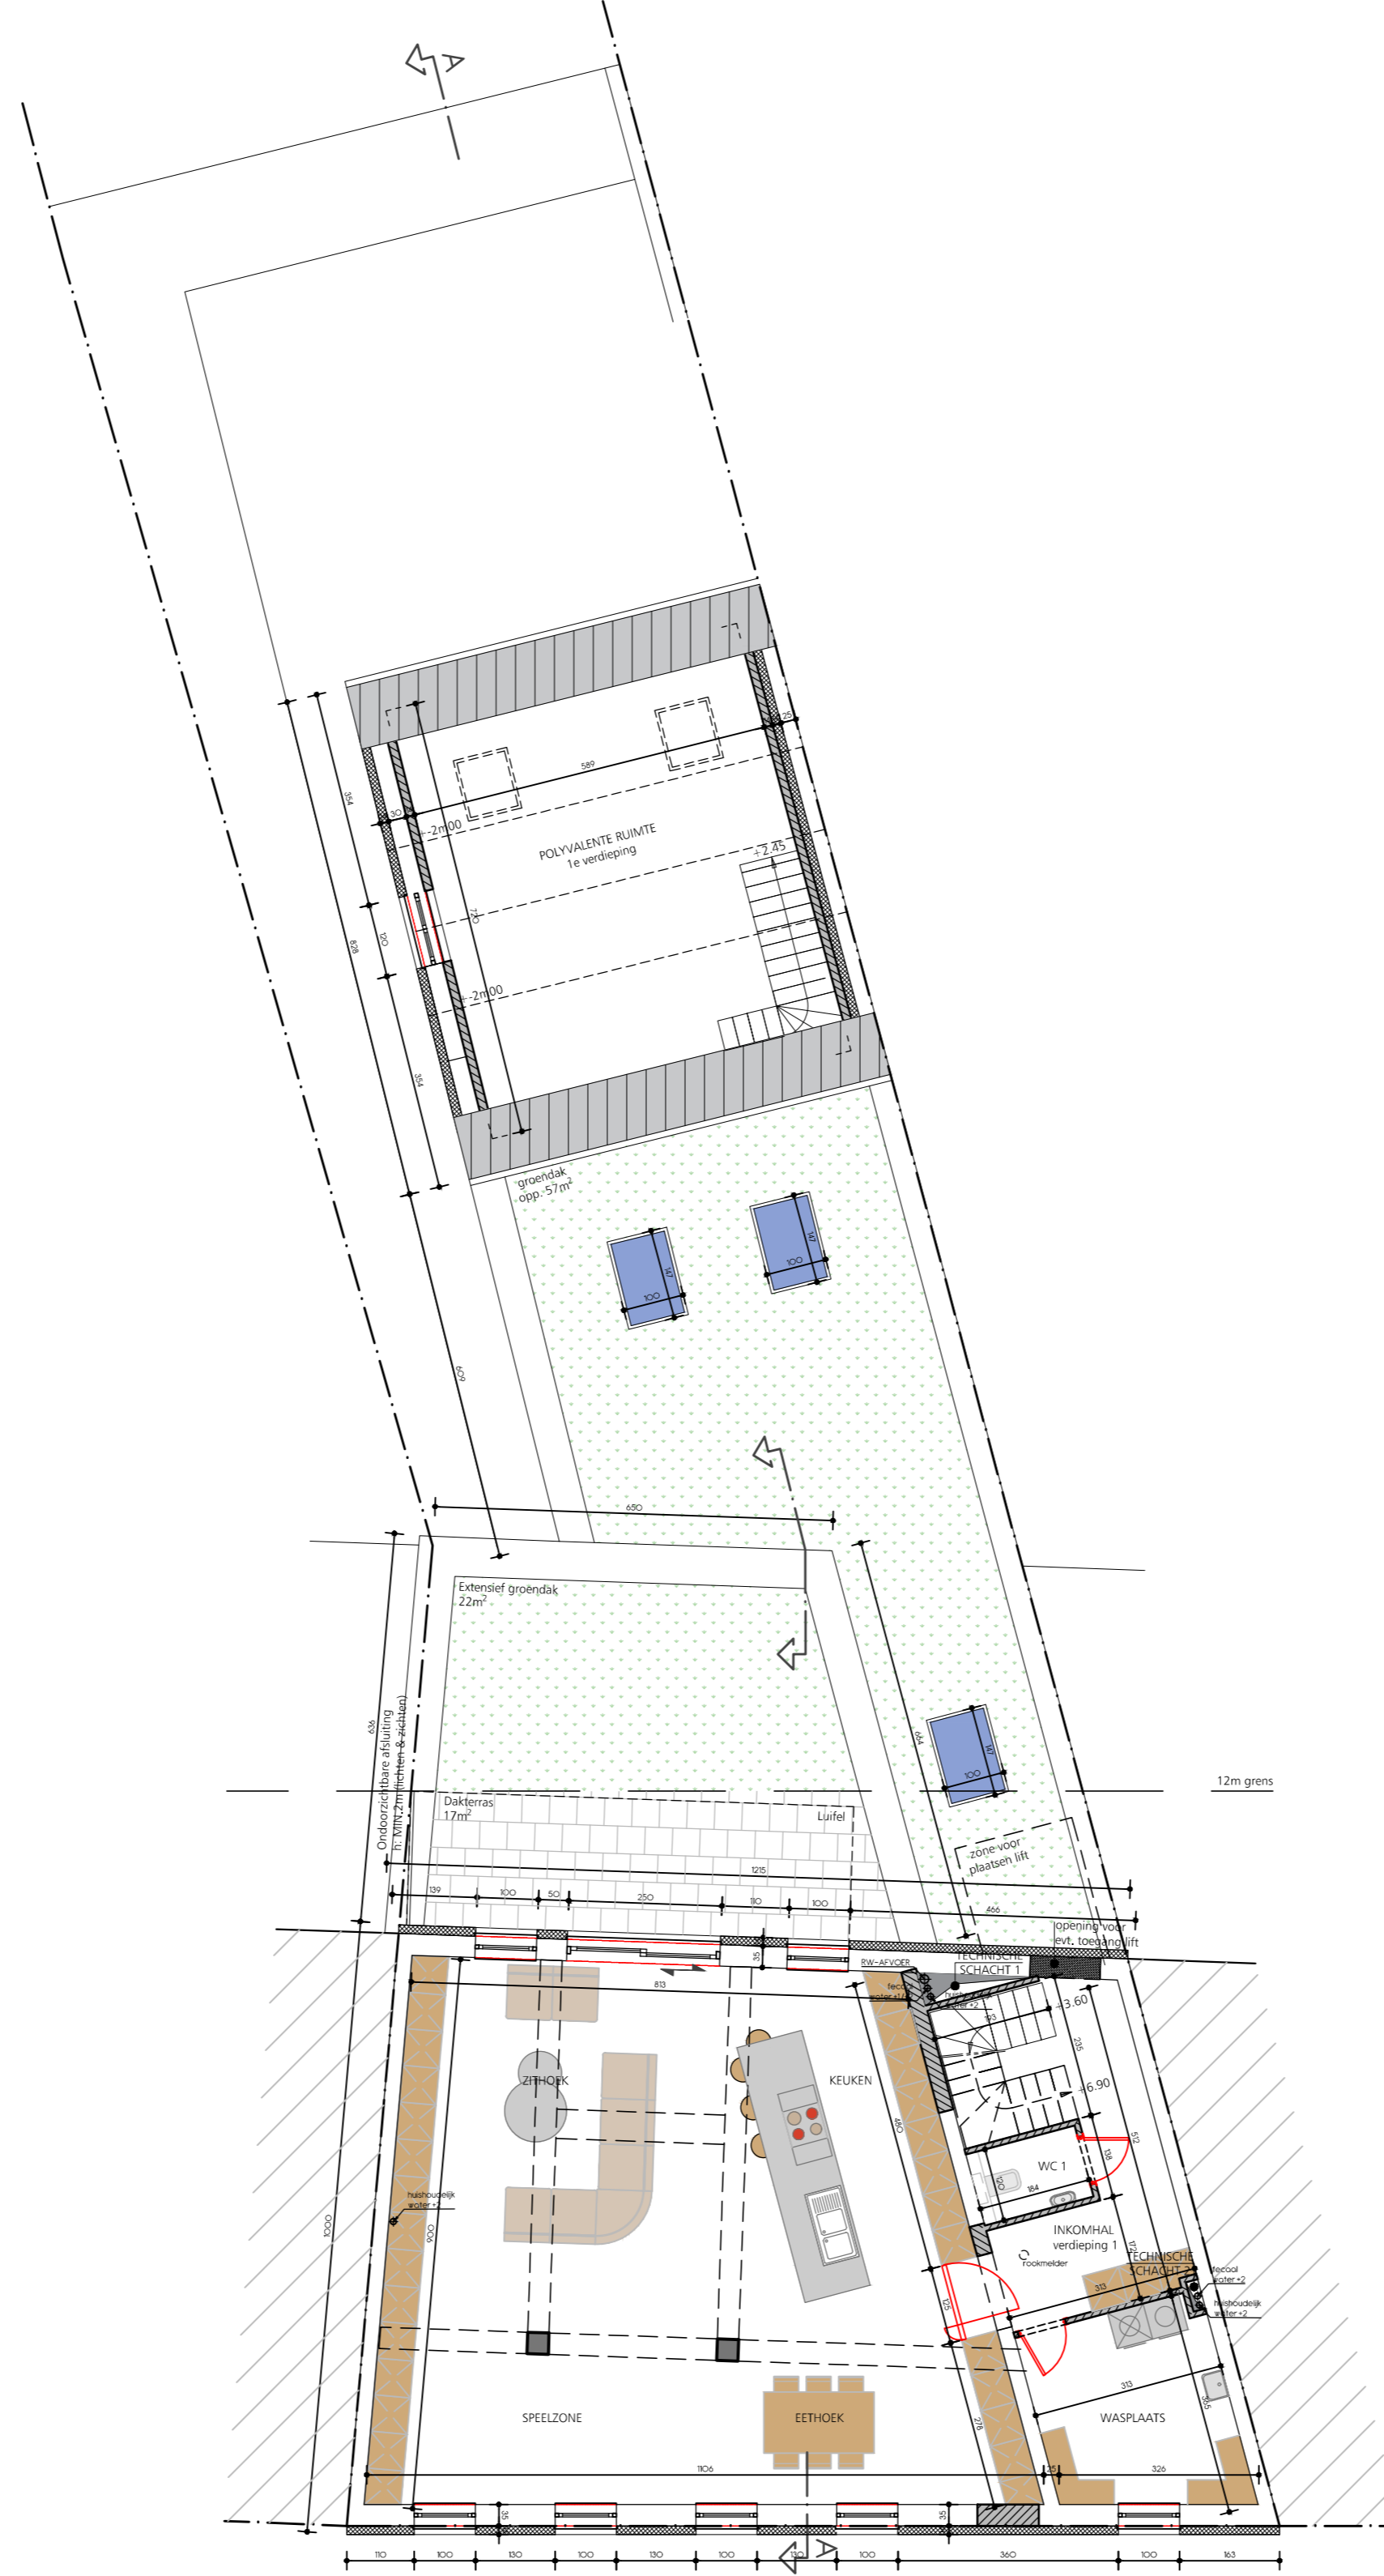

VERDIEPING 1 -nieuw-
schaal 1/100

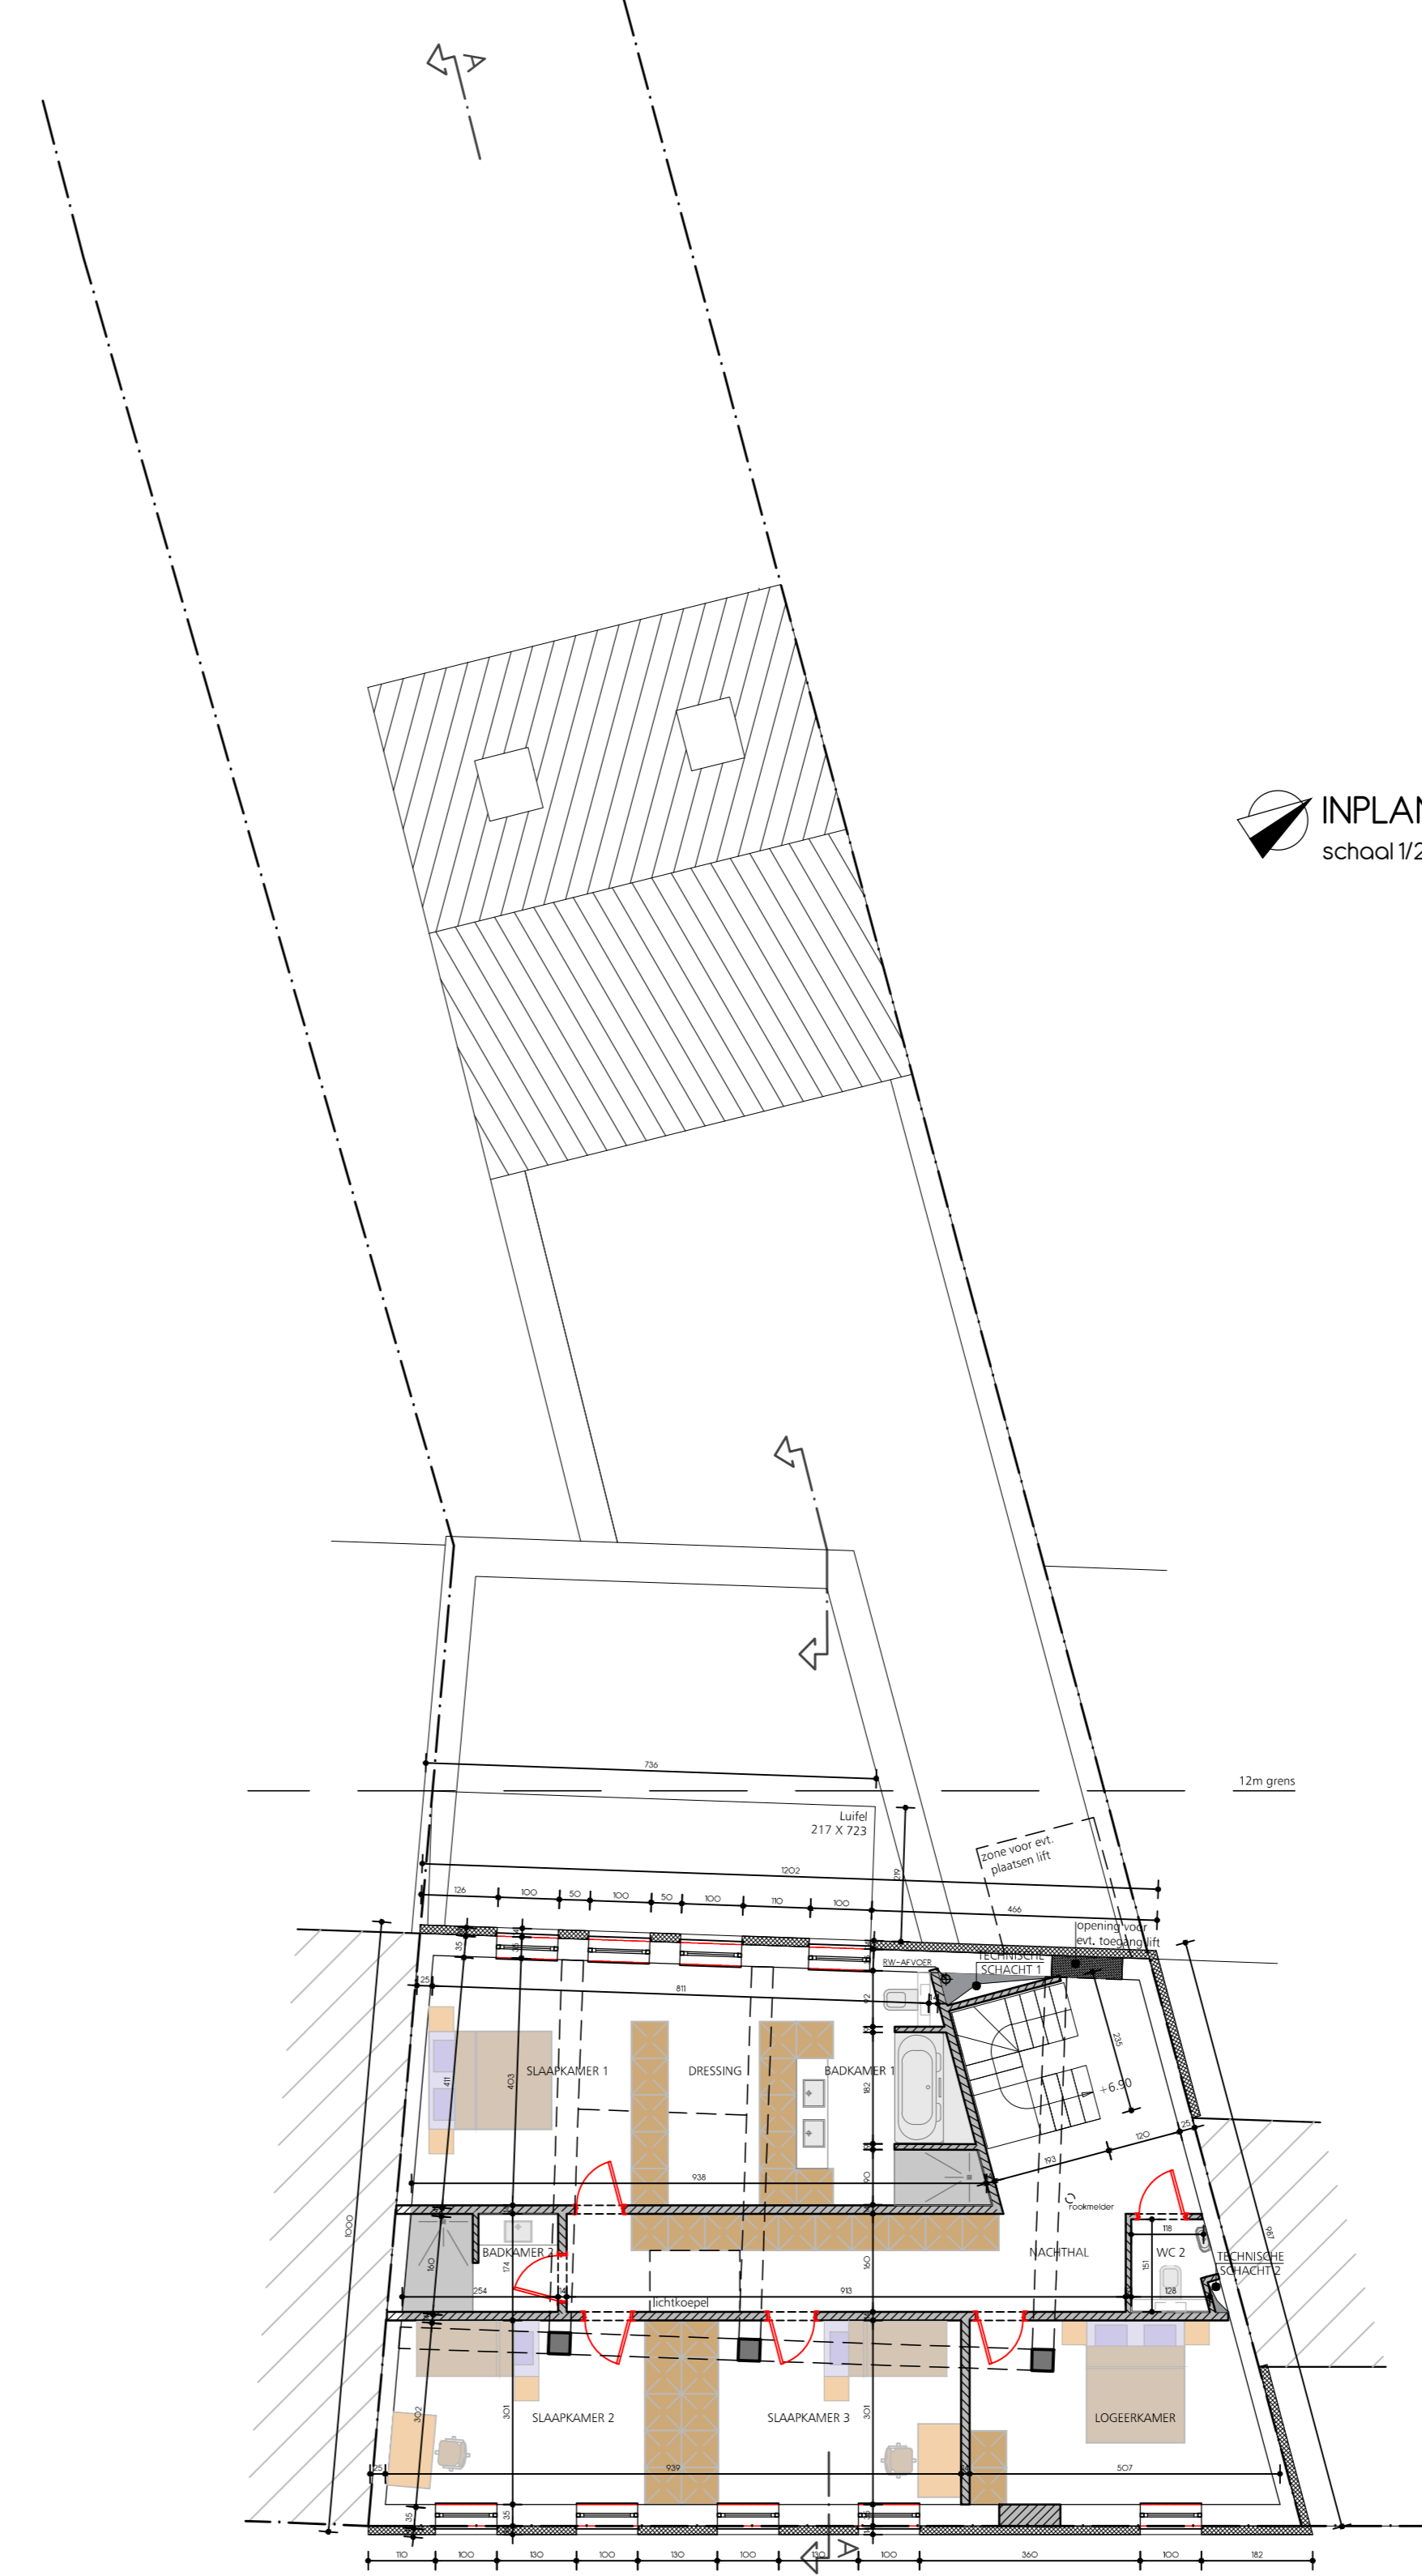

VERDIEPING 2 -nieuw-
schaal 1/100

- BUURWONINGEN
- BESTAANDE BEBOUWING - TE BEHOUDEN & TE ISOLEREN
- NIUWE CONSTRUCTIES - CREEREN VAN OVERDEKTE TERRASSEN
- NIUWE VERHARDING - WATERDOORLATEND
- DAKTERRAS - VERTRAAGDE REGENWATERAFVOER