



FUNDERINGEN \_ NIEUW 1/50




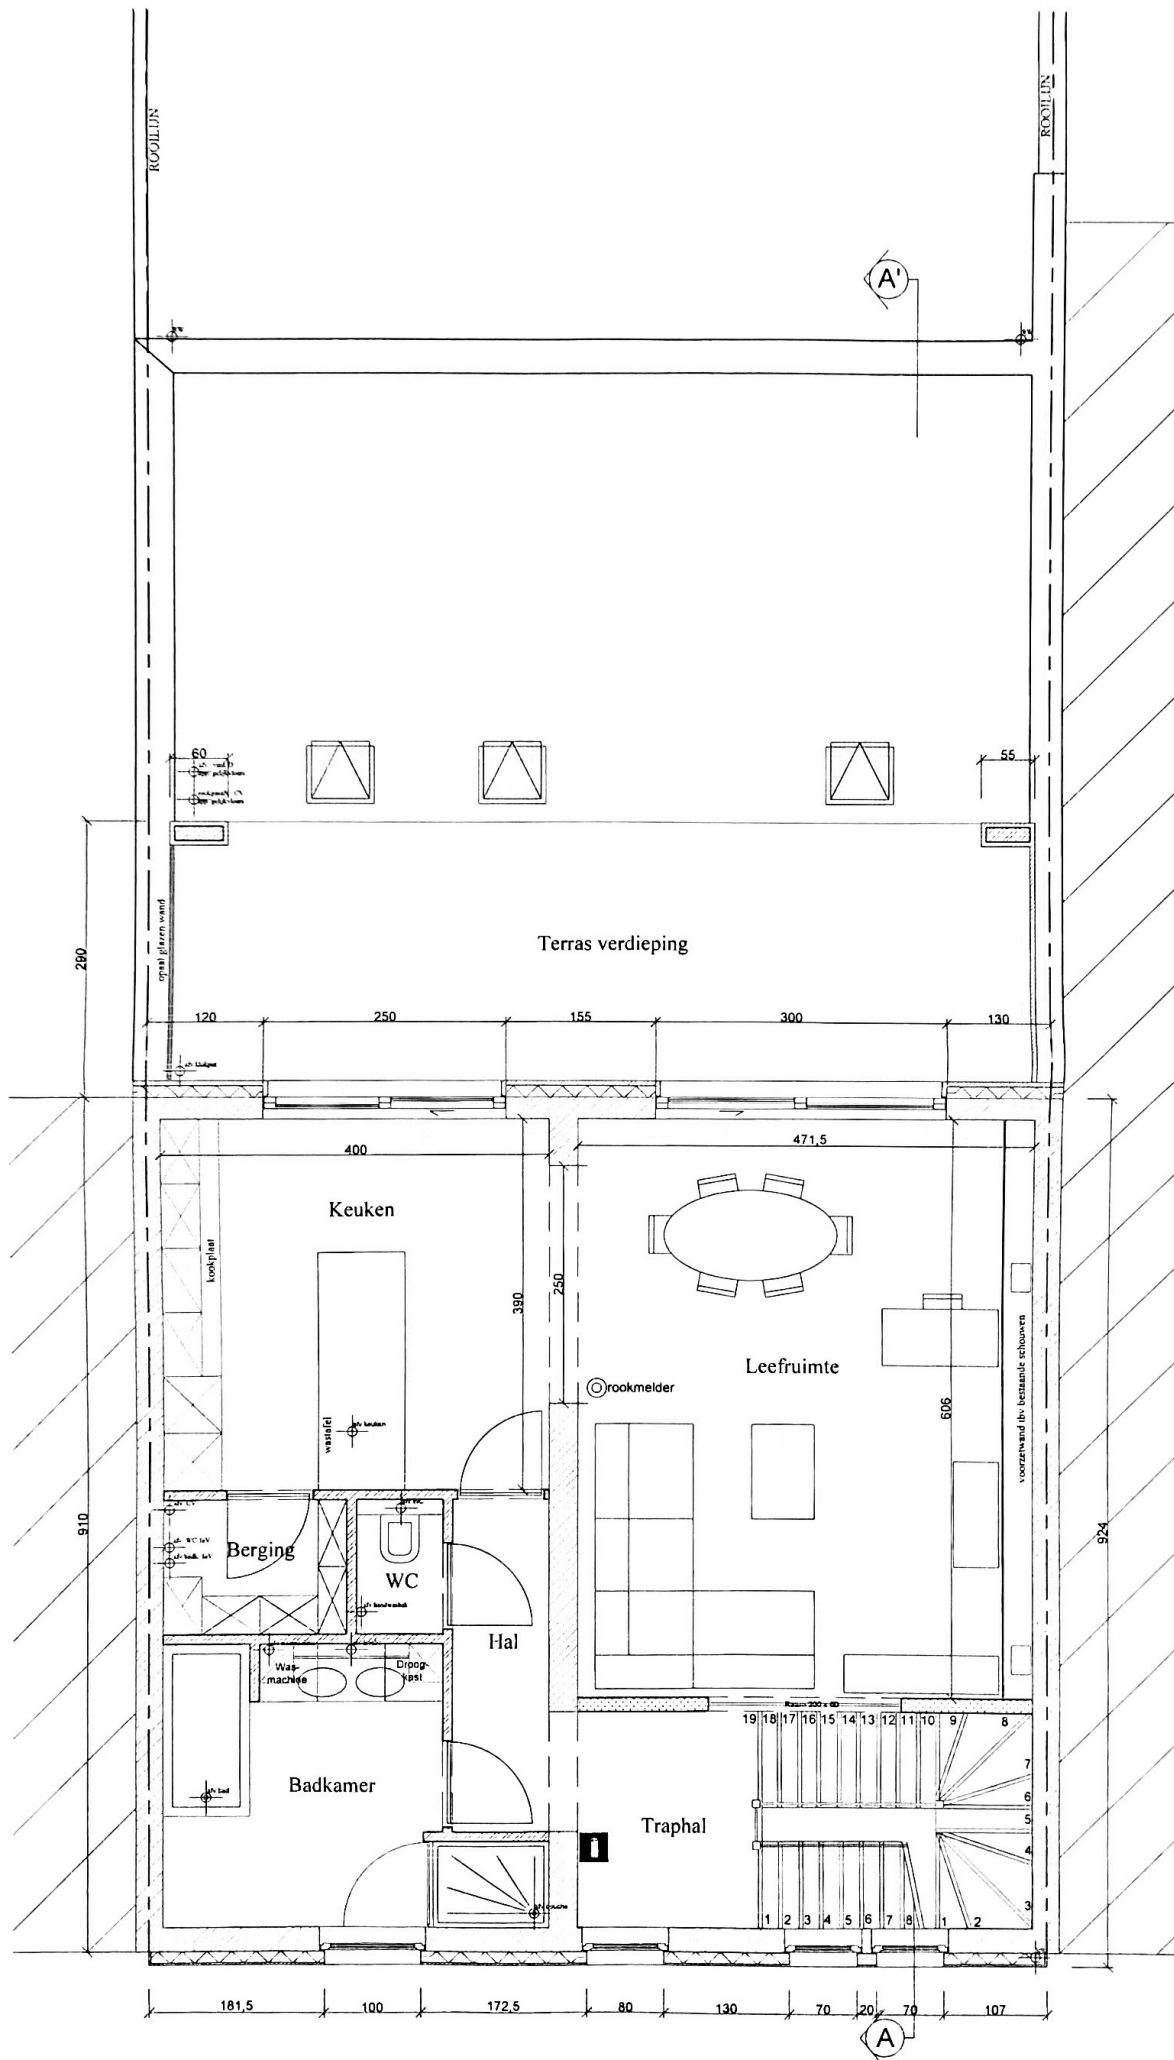

VERDIEPING 1 \_ NIEUW 1/50

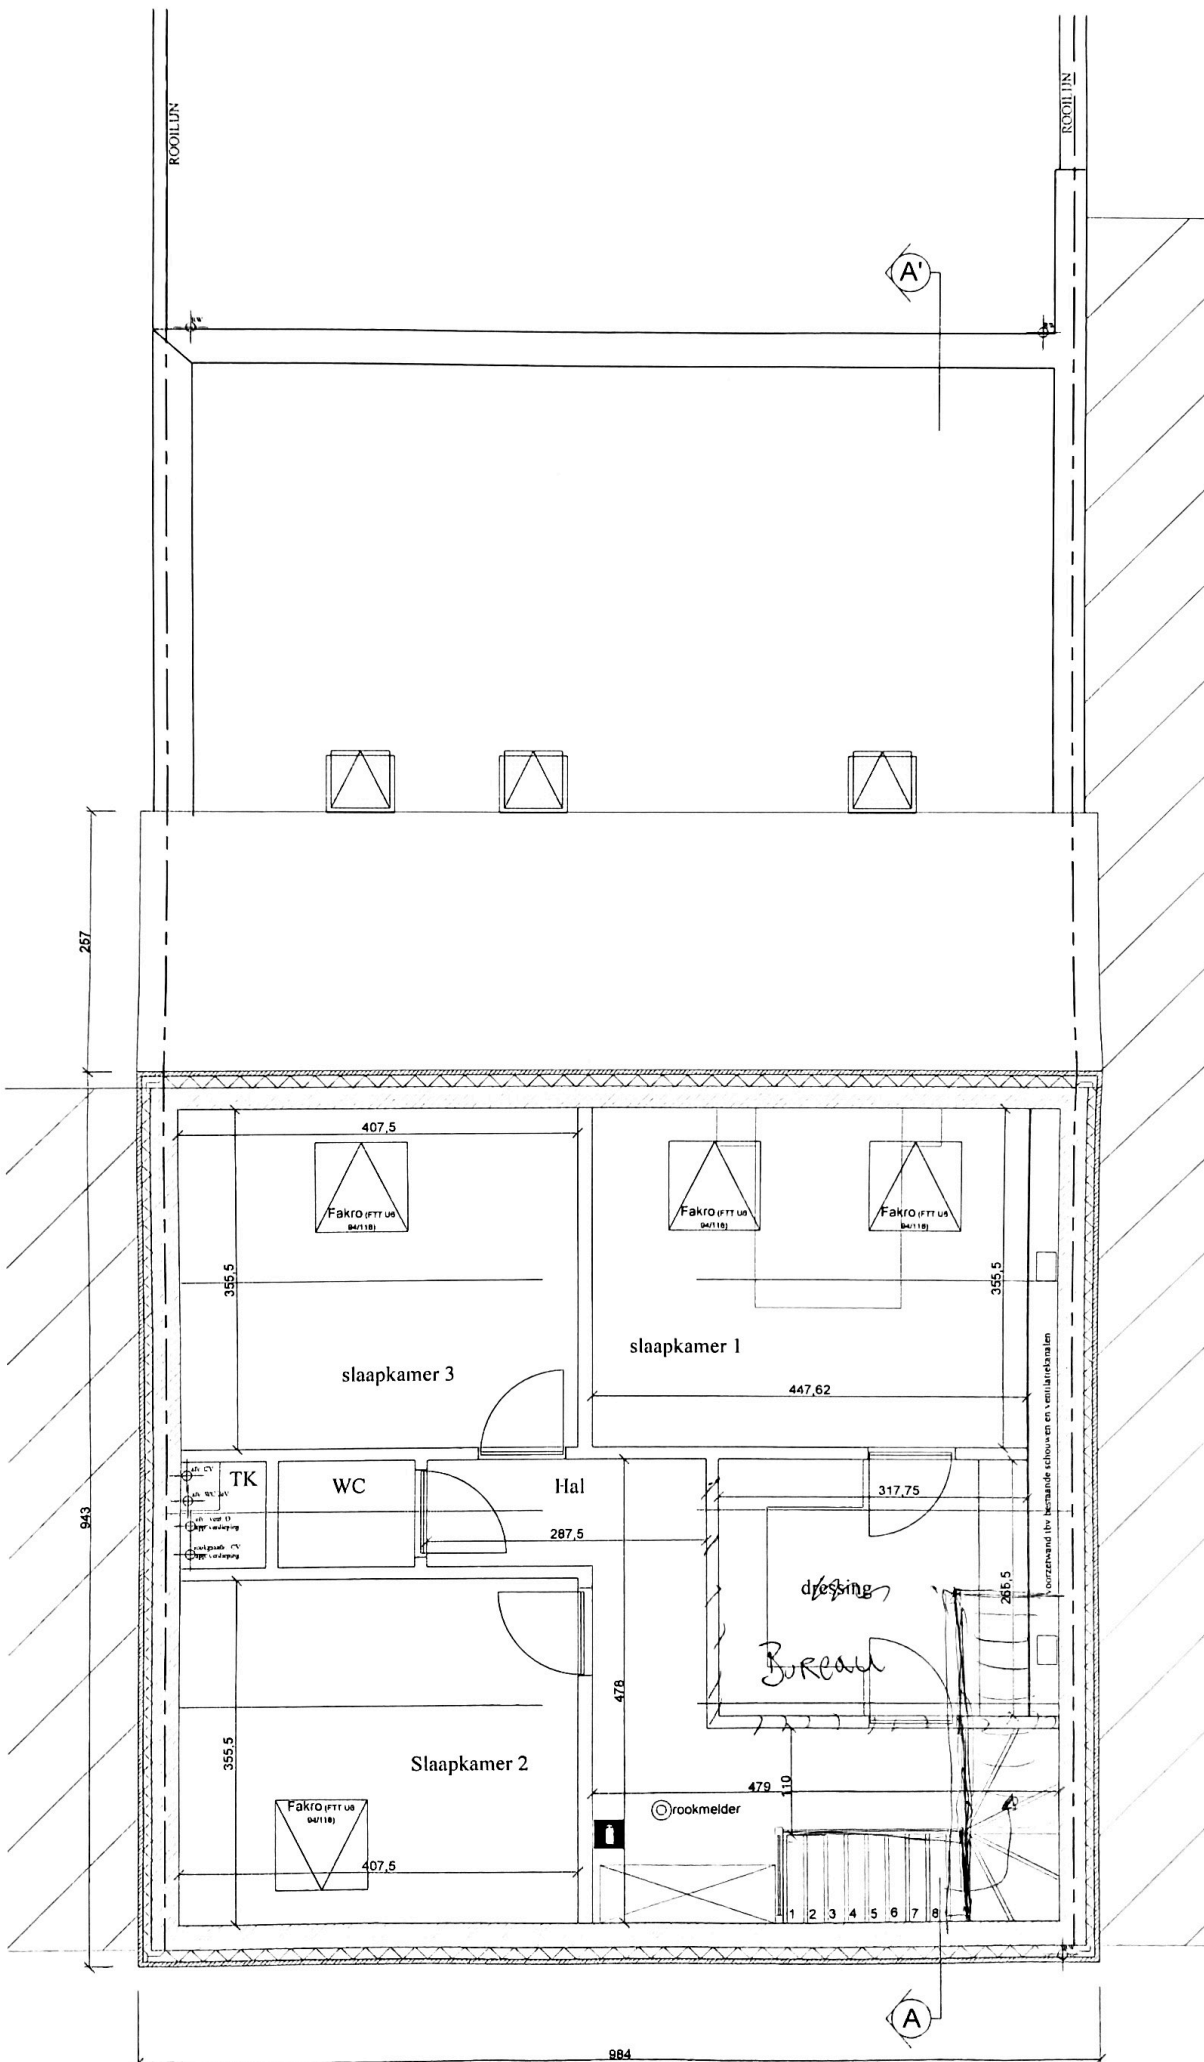

VERDIEPING 2 \_ NIEUW 1/50

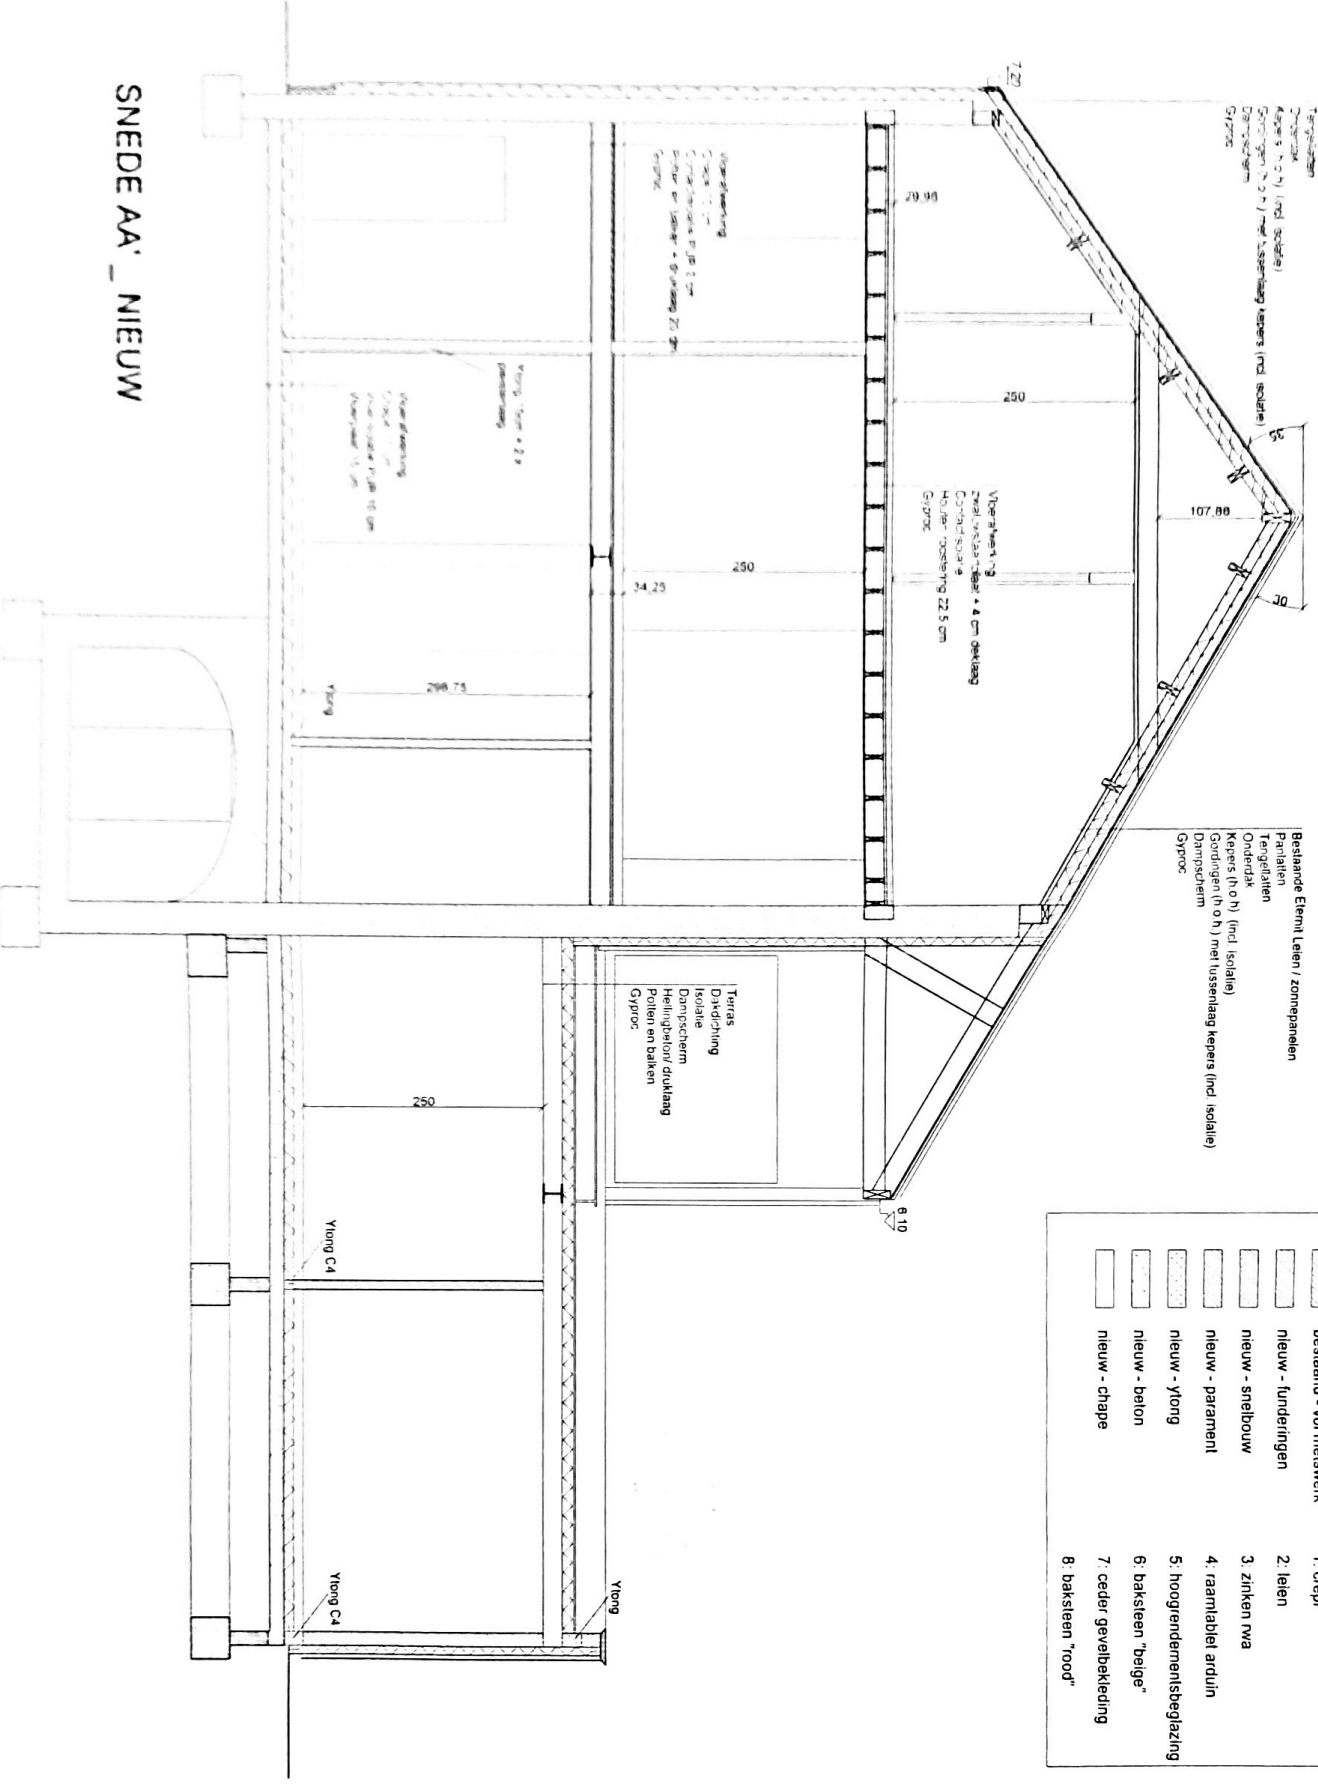


SNEDE AA' NIEUW

Bestaande Eemil Leren  
 Draak  
 Terplaat  
 Draak  
 Keers (h o h) (incl isolatie)  
 Gipsplaat 12,5 cm  
 Dampscherm  
 Gyproc


Bestaande Eemil Leren / zonnepanelen  
 Panelen  
 Terplaat  
 Draak  
 Keers (h o h) (incl isolatie)  
 Gipsplaat 12,5 cm  
 Dampscherm  
 Gyproc

Teras  
 Dakdiching  
 Isolatie  
 Dampscherm  
 Hellingbalok/duiklang  
 Potten en balken  
 Gyproc

Legende	Materialen
	1: crepi
	2: leien
	3: zinken rwa
	4: raamtabel arduin
	5: hoogendementsbeglazing
	6: baksteen "beige"
	7: cedar gevelbekleding
	8: baksteen "rood"

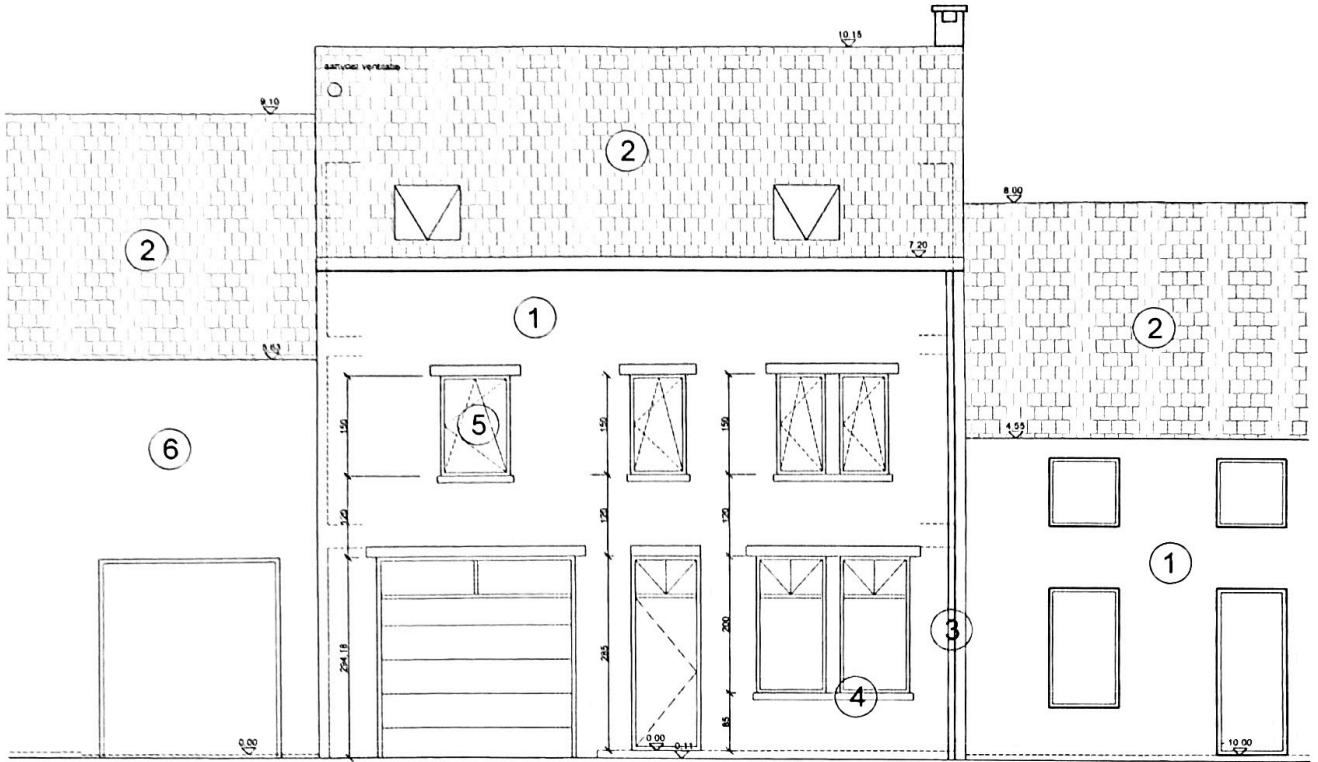

VOORGEVEL 1/100

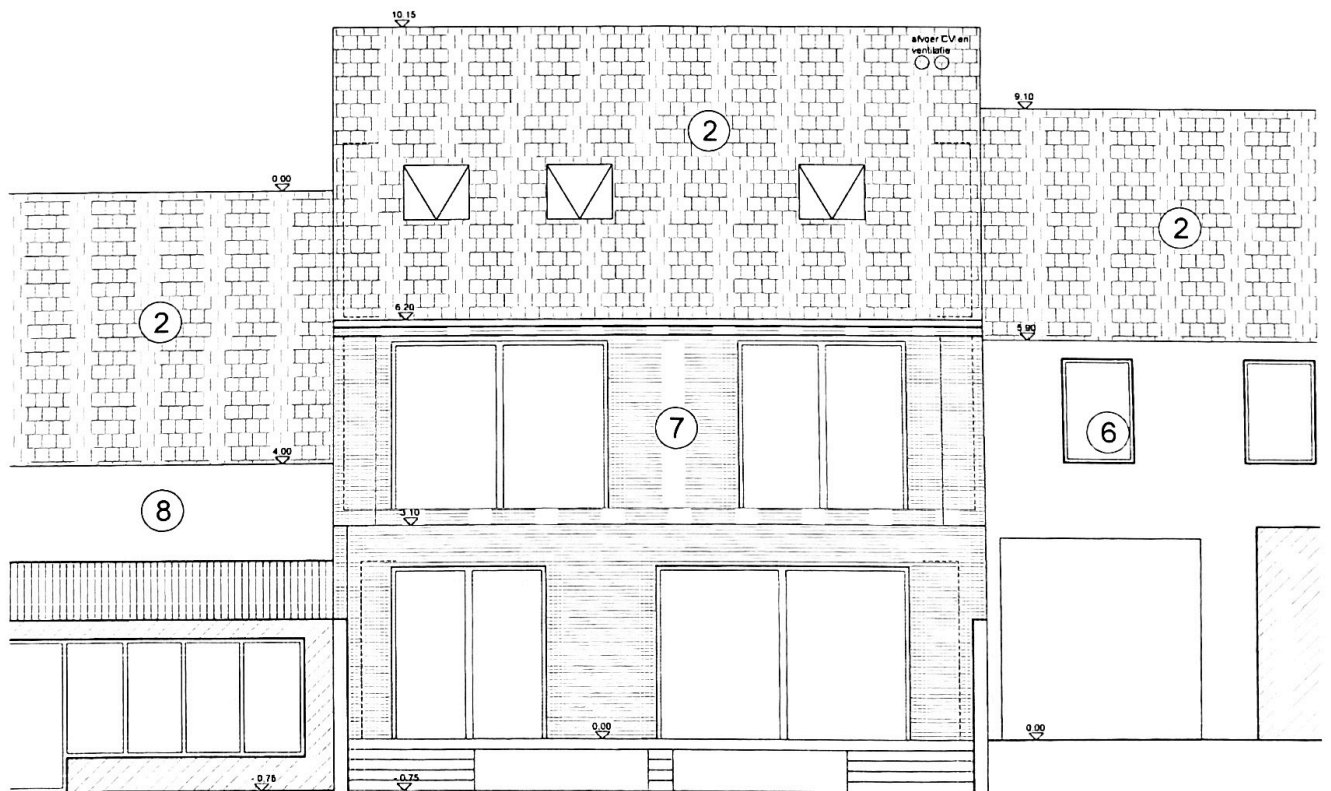

ACHTERGEVEL 1/100